

第三建設設計事務所
 承認
 平成5年6月24日

寒冷地域


図面番号 B&G財団 塩山 海洋センター建設工事
 図面名称 1階平面図

縮尺 1:100(原寸)

三菱建設株式会社

日付

図号

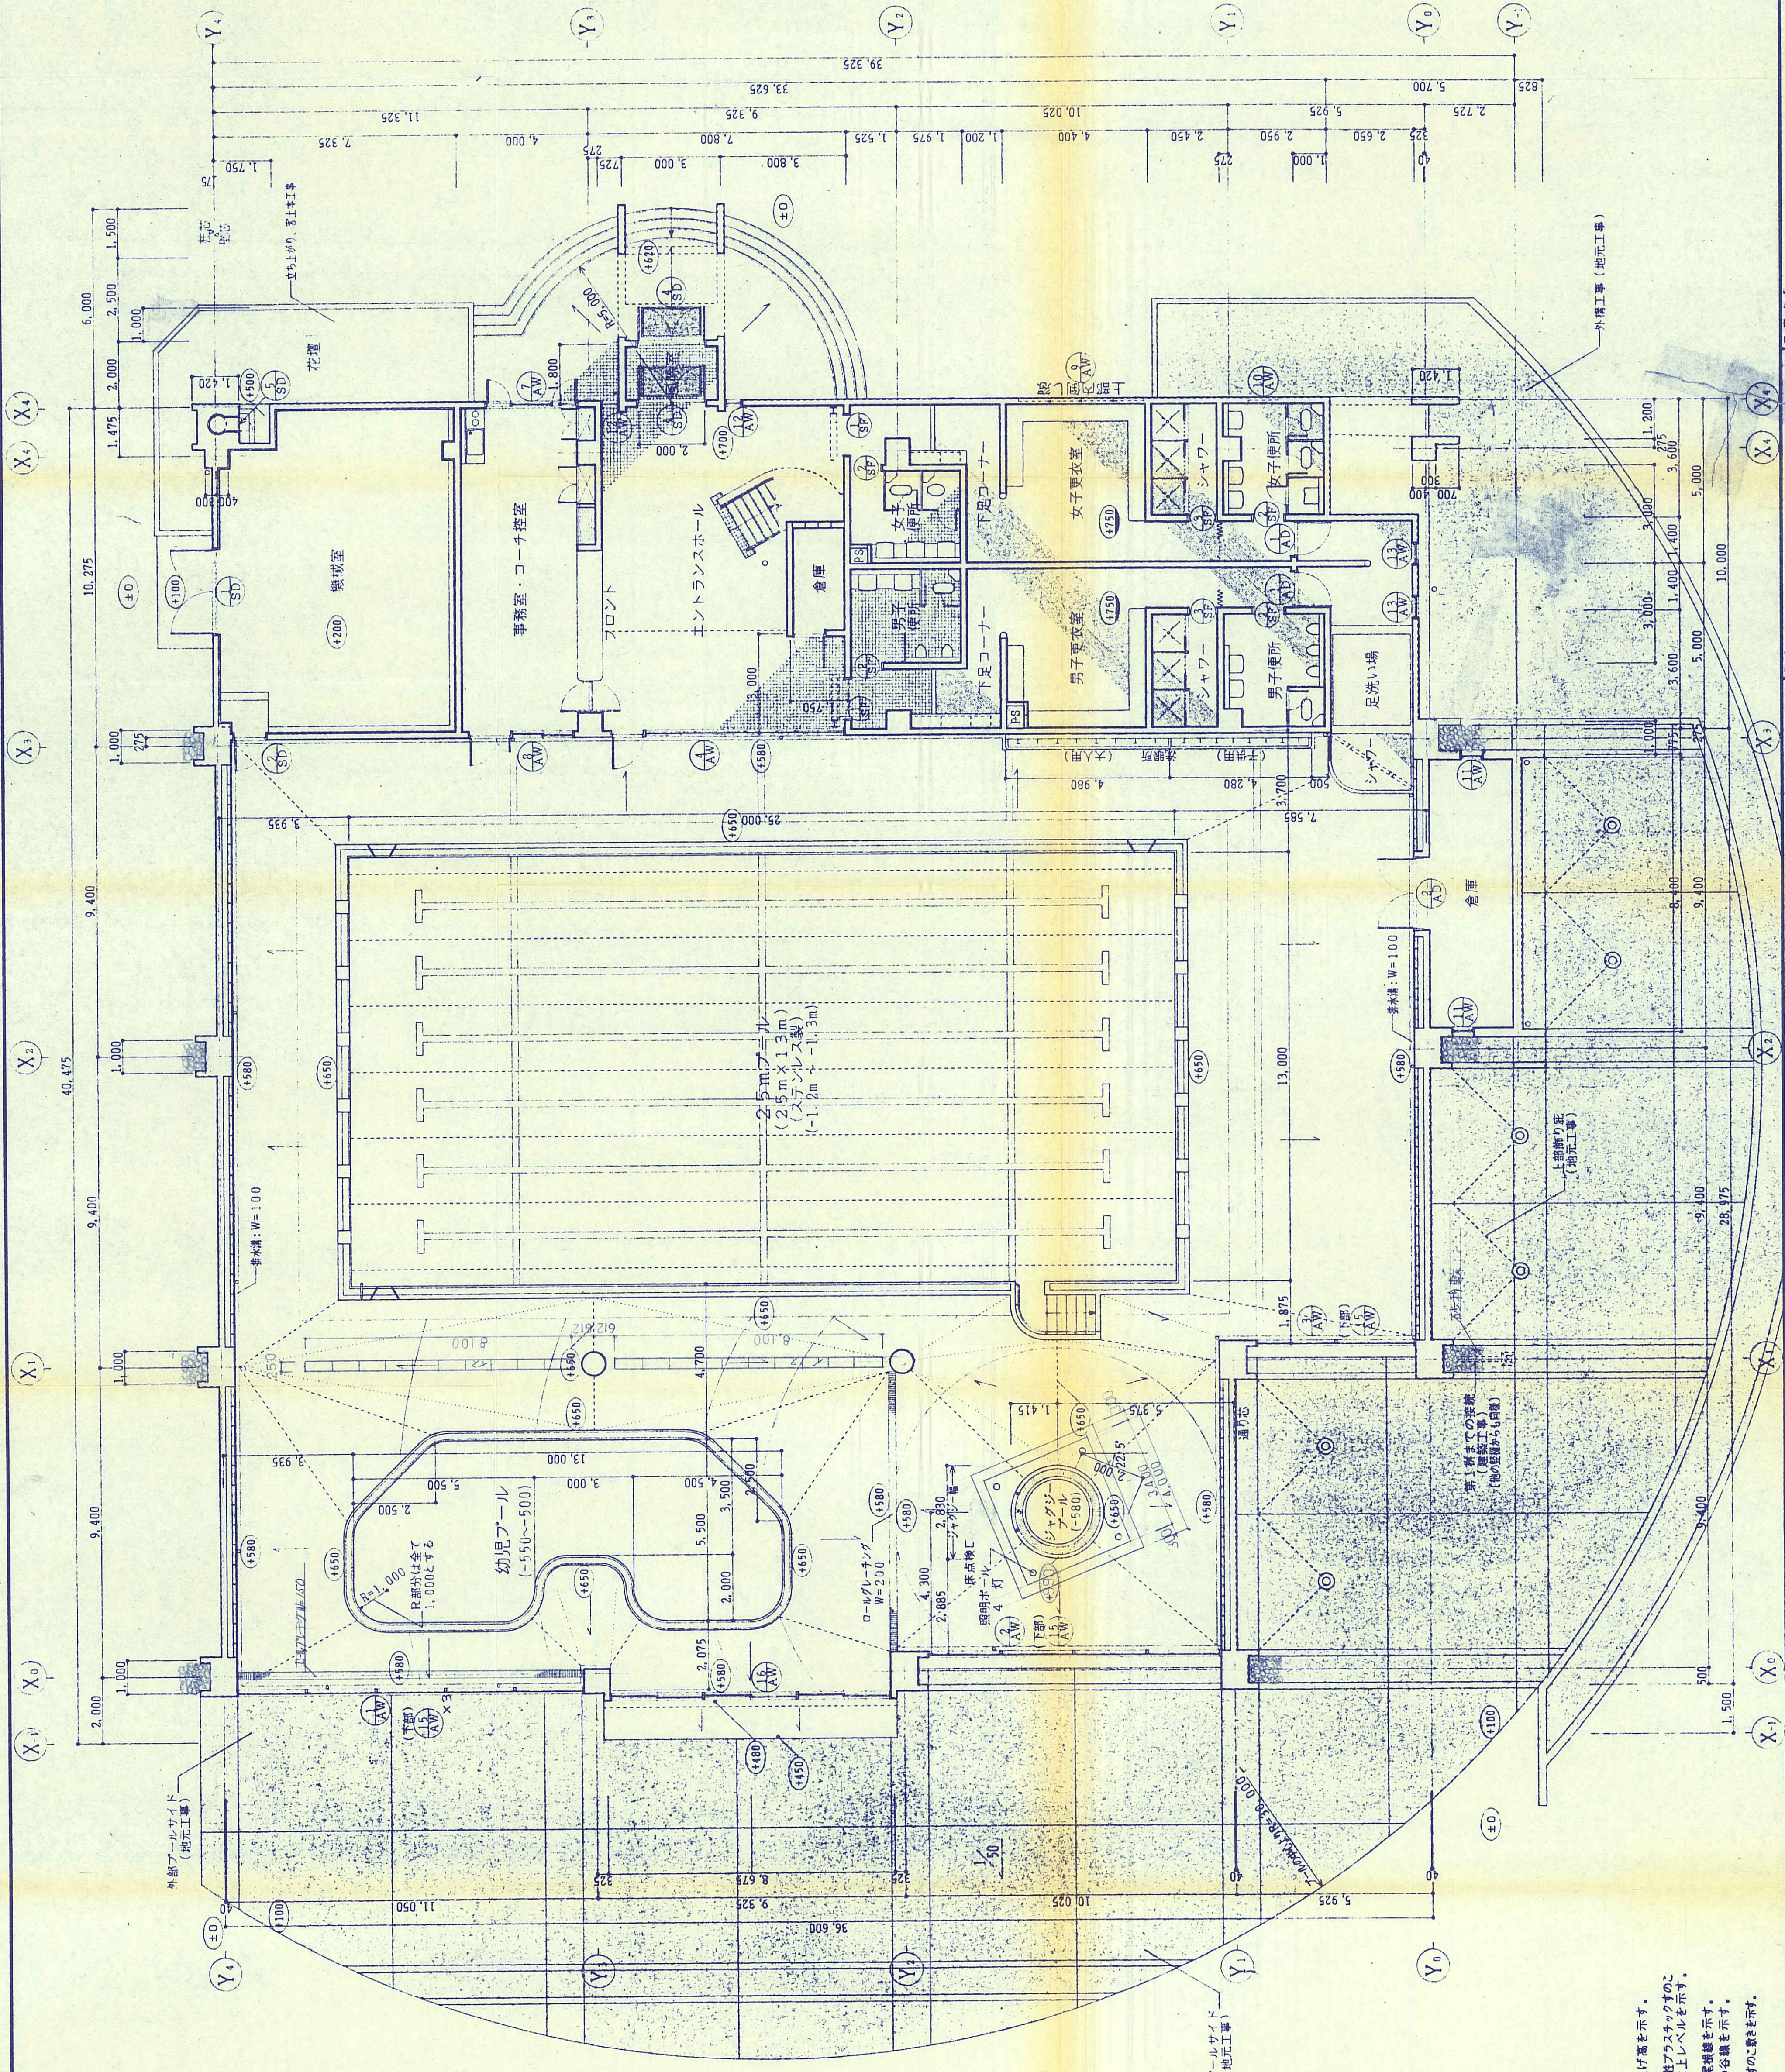

- 地元工事範囲
- (700) Z₀からの仕上げ高を示す。
- (420) Z₀からの躯体アスチック等の天端、室内の水上レベルを示す。
- プールサイドの屋根線を示す。
- プールサイドの全線を示す。
- 躯体アスチックの位置を示す。

外部アールサイド (地元工事)

外部アールサイド (地元工事)

新設までの接続 (建築工事) (他の図面から同設)

上部納り部 (地元工事)

倉庫

足洗い場

男子更衣室

女子更衣室

下足コーナー

男子更衣室

女子更衣室

下足コーナー

男子更衣室