
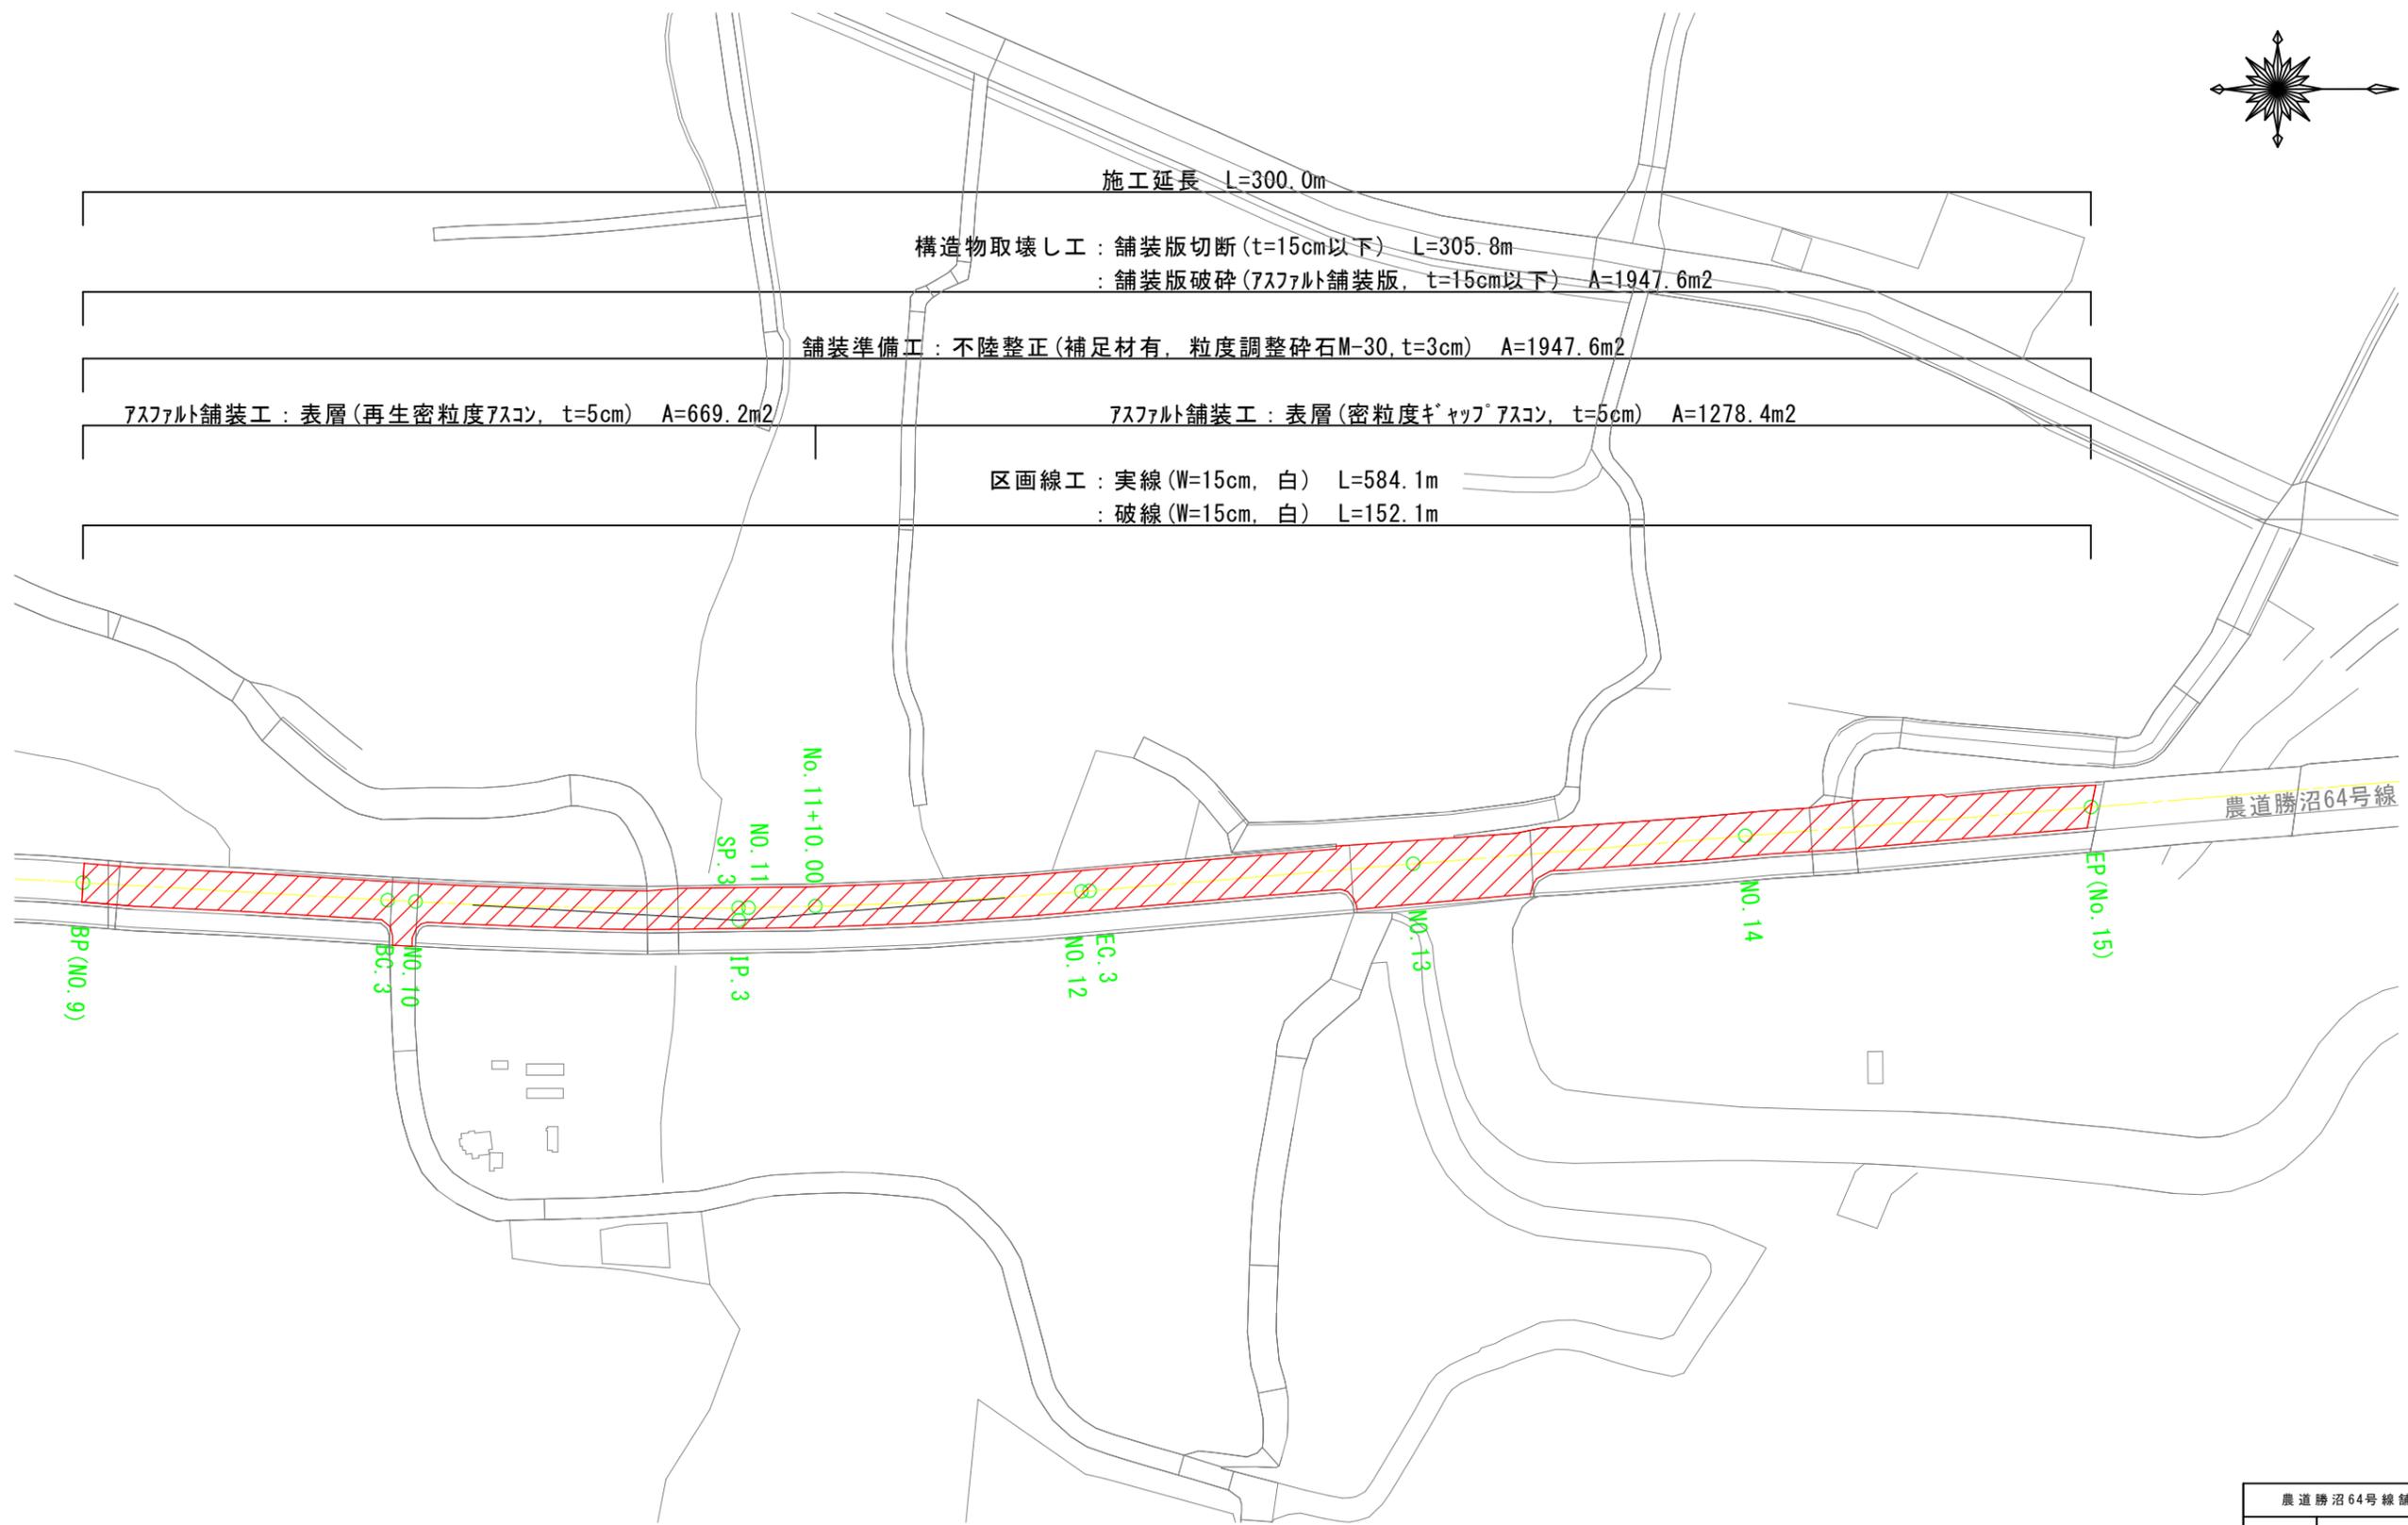


平面図  
S=1:500

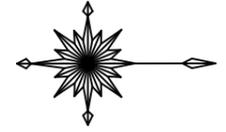

施工延長 L=300.0m

構造物取壊し工：舗装版切断 (t=15cm以下) L=305.8m  
：舗装版破碎 (アスファルト舗装版, t=15cm以下) A=1947.6m<sup>2</sup>

舗装準備工：不陸整正 (補足材有, 粒度調整碎石M-30, t=3cm) A=1947.6m<sup>2</sup>

アスファルト舗装工：表層 (再生密粒度アスコン, t=5cm) A=669.2m<sup>2</sup>


アスファルト舗装工：表層 (密粒度キヤップアスコン, t=5cm) A=1278.4m<sup>2</sup>

区画線工：実線 (W=15cm, 白) L=584.1m  
：破線 (W=15cm, 白) L=152.1m


農道勝沼64号線

農道勝沼64号線舗装工事 (3工区)			
工事番号	図面番号		
路線名	農道勝沼64号線		
工事箇所	甲州市塩山牛奥 地内		
図名	平面図	縮尺	図示
測量	枚数		
測量者			

位置図

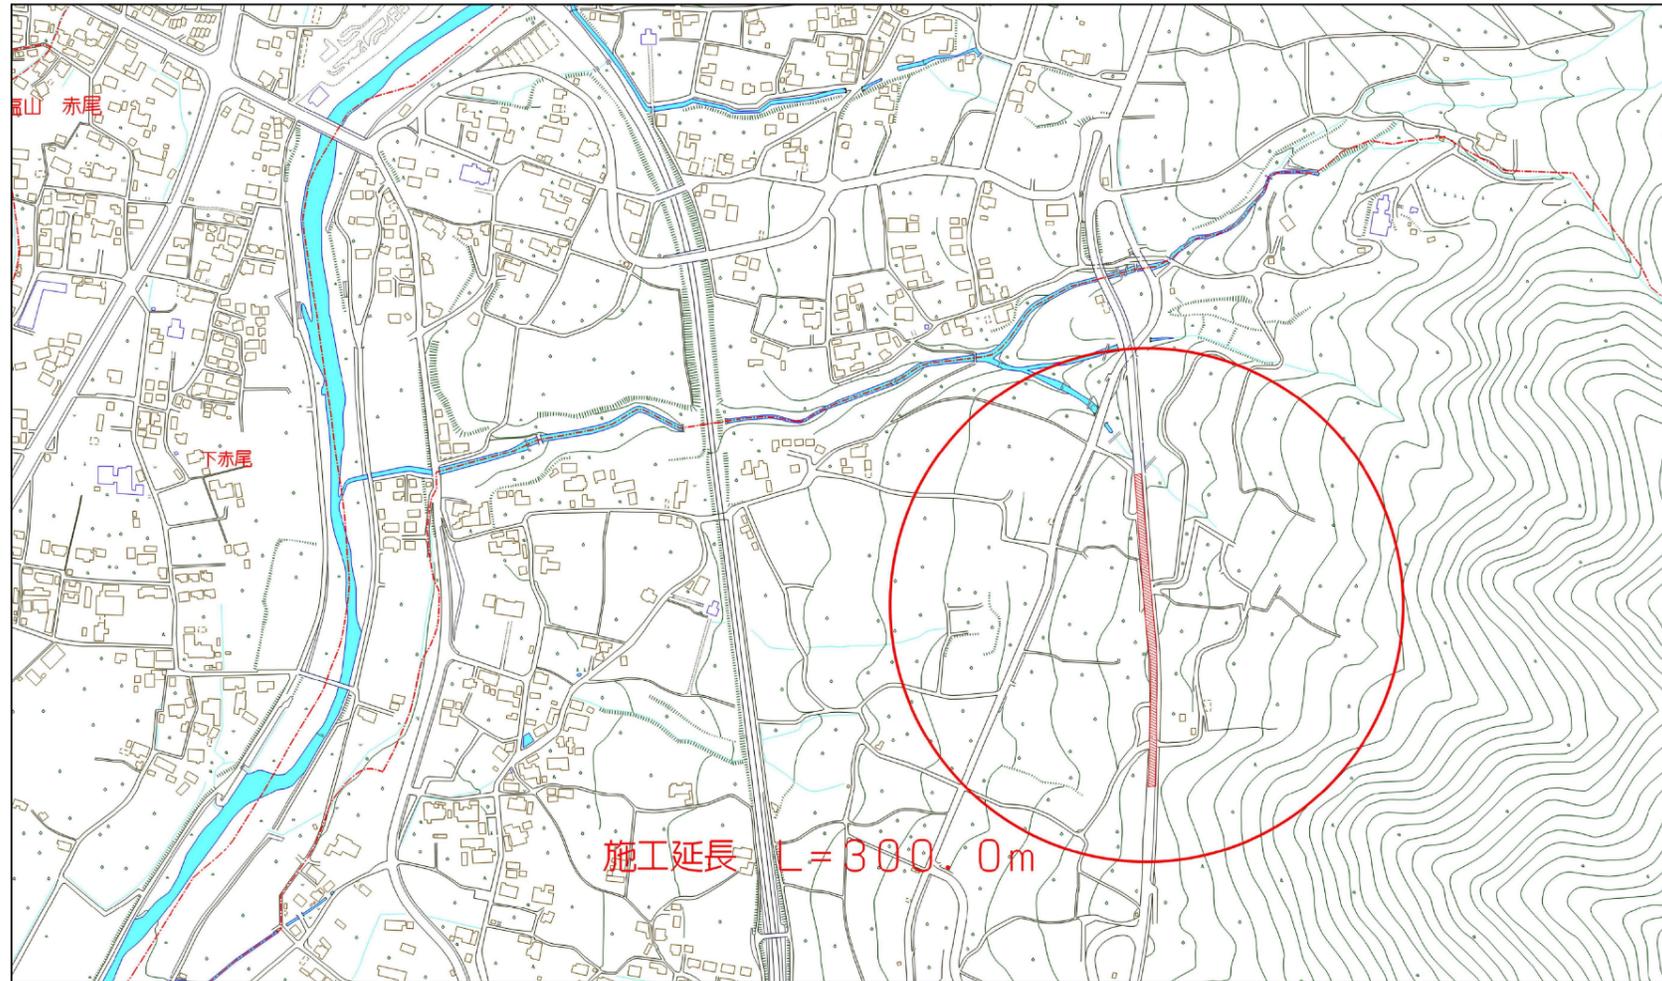


標準断面図兼構造図  
S=1:50

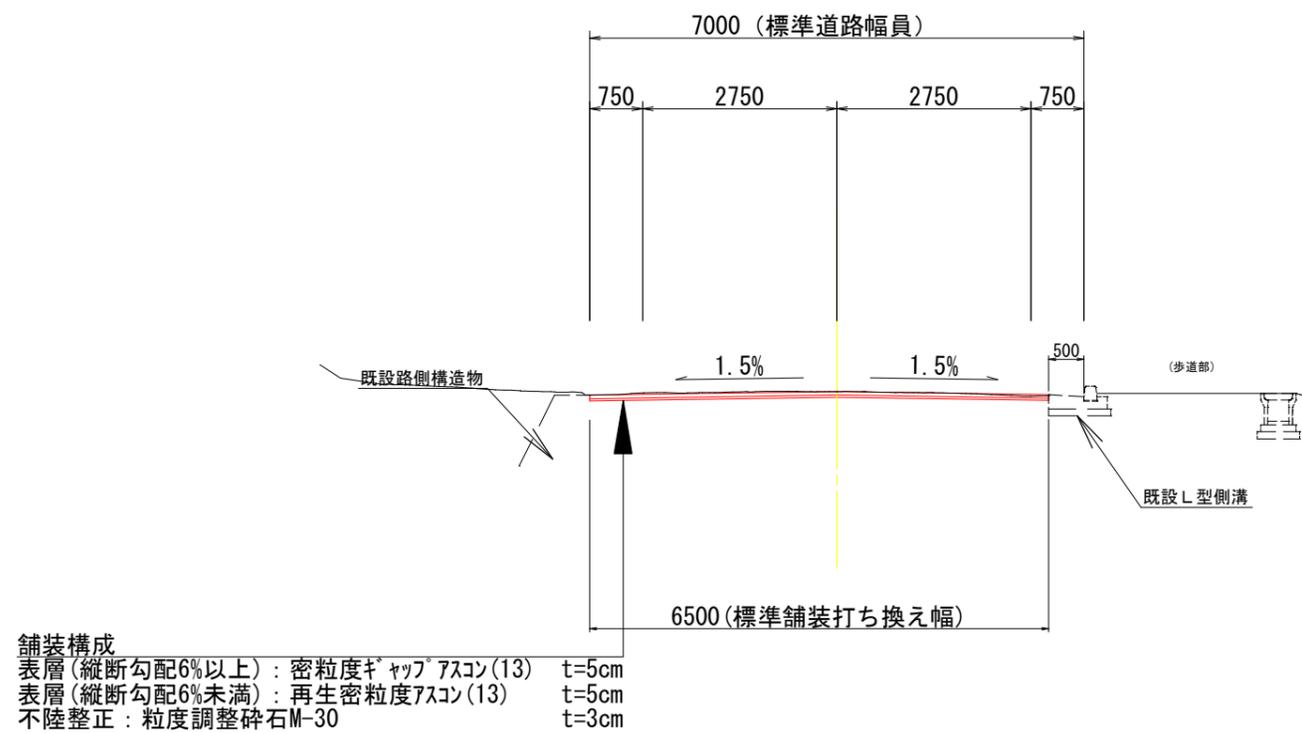

農道勝沼64号線舗装工事(3工区)			
工事番号		図面番号	
路線名	農道勝沼64号線		
工事箇所	甲州市塩山牛奥 地内		
図名	位置図	縮尺	図示
測量		枚数	
測量者			

計画縦断面図

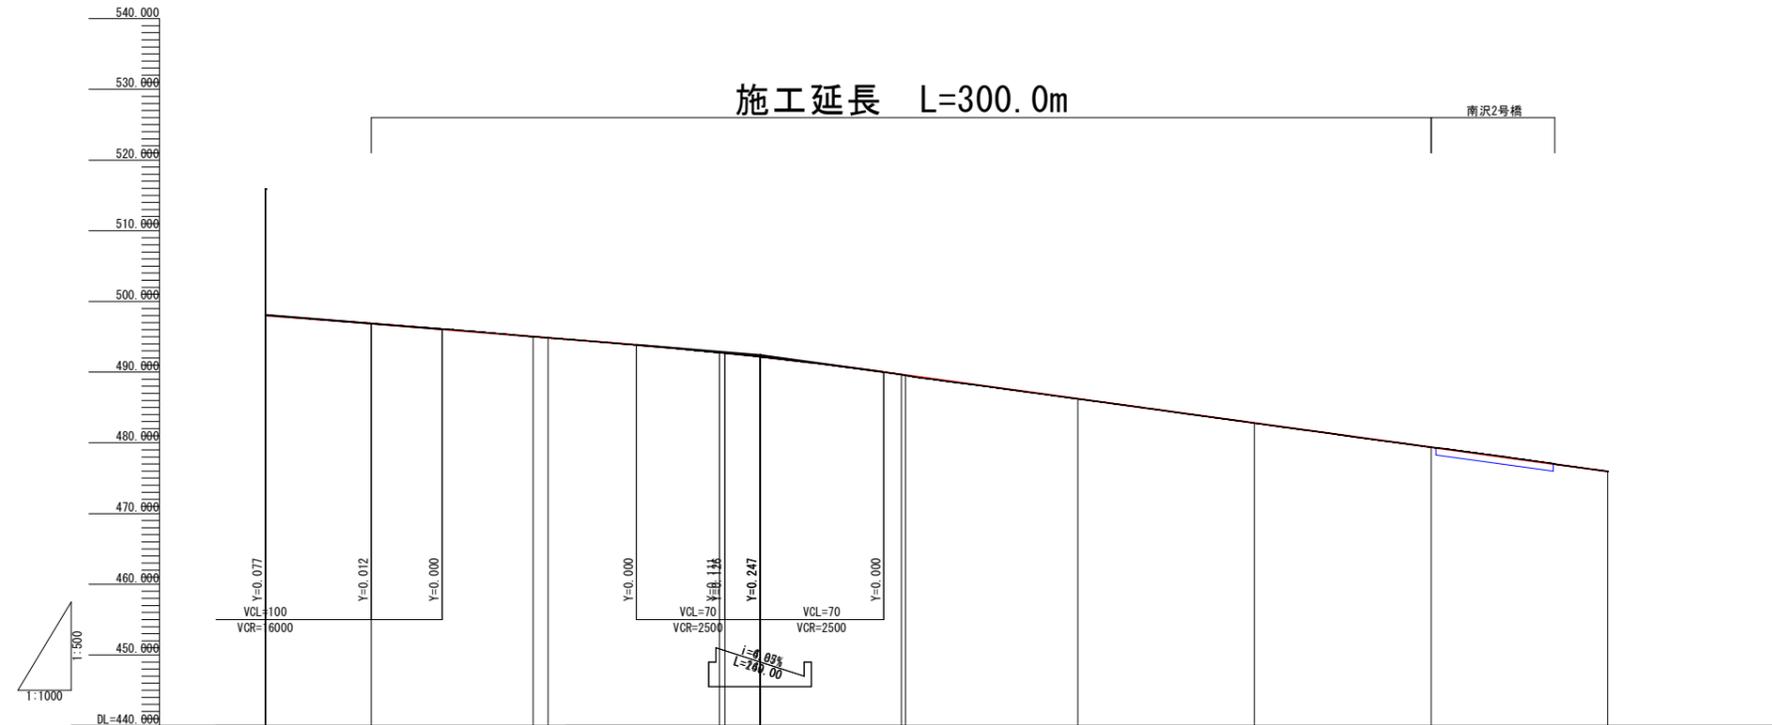

勾配												
盛土高	0.00	0.02	0.03	0.03	0.04	0.02	0.01					
切土高	0.04									0.02		
計画高	498.021	498.871	498.029	498.859	492.783	492.708	492.182	488.661	479.376	475.941		
地盤高	498.06	498.87	495.01	494.85	492.75	492.68	492.16	489.65	479.37	475.96		
累加距離	420.00	450.00	495.81	500.00	548.51	550.00	560.00	600.00	700.00	800.00		
単距離	20.00	30.00	46.81	4.19	48.51	1.49	11.49	40.00	50.00	50.00		
測点	+20.00	NO.9	BC.3 NO.10		SP.3 NO.11	+10.00		NO.12 EC.3	NO.13	NO.14	NO.15	NO.16
曲率												
片勾配 すりつけ図												
拡すりつけ 幅図												


アスファルト混合物種別

再生密粒度アスコン L=110m      密粒度ギャップアスコン L=190m


農道勝沼64号線舗装工事(3工区)			
工事番号		図面番号	
路線名	農道勝沼64号線		
工事箇所	甲州市塩山牛奥 地内		
図名	計画縦断面図	縮尺	図示
測量		枚数	
測量者			

横断面  
S=1:100


SP. 3 (NO. 10+48.5)  
GH=492.75  
FH=492.783

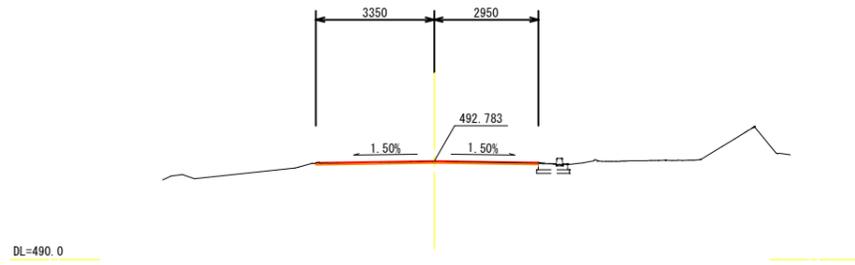


EC. 3 (NO. 12+1.2)  
GH=489.54  
FH=489.597

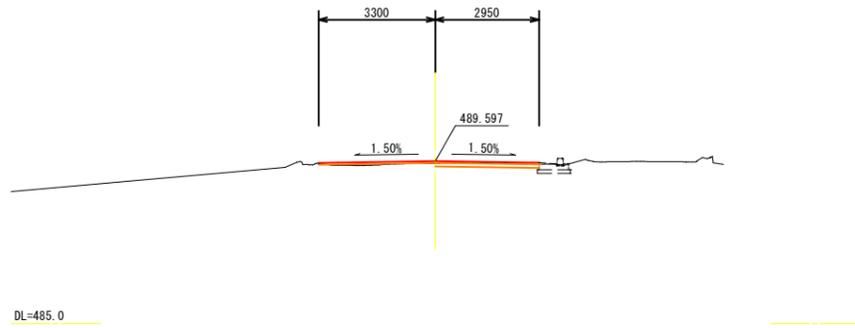


EP (NO. 15)  
GH=479.37  
FH=479.376

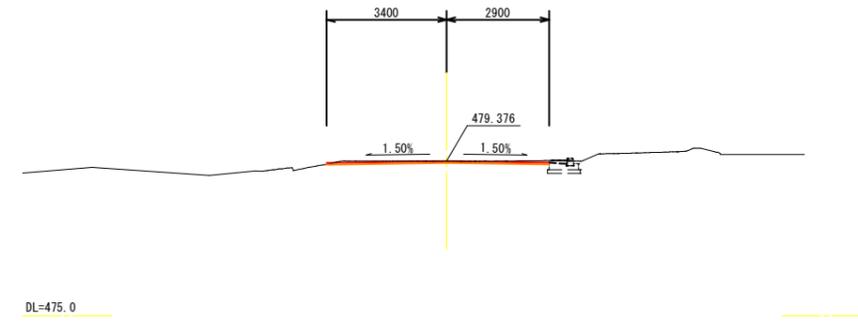


NO. 10  
GH=494.85  
FH=494.859

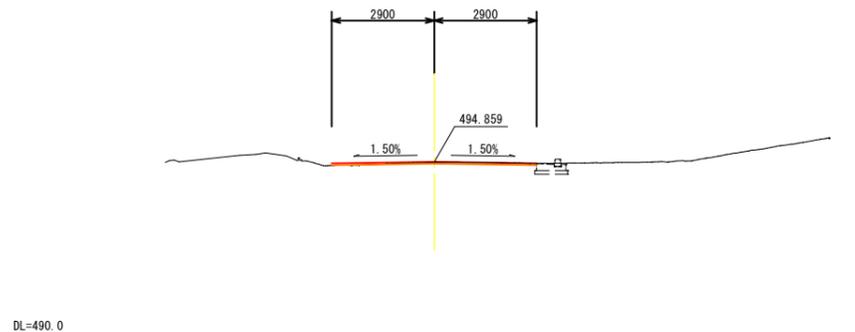


NO. 12  
GH=489.65  
FH=489.681

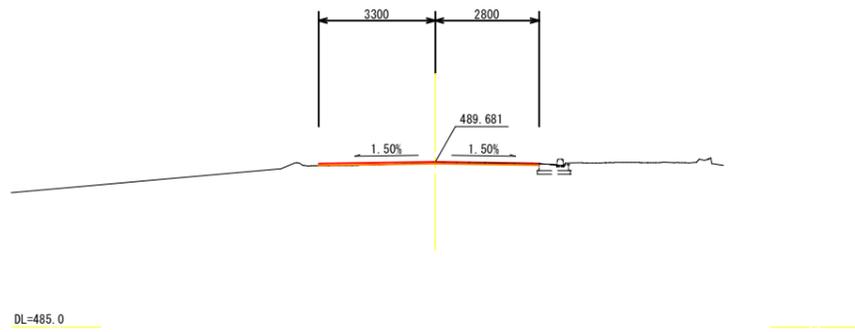


NO. 14  
GH=482.79  
FH=482.811

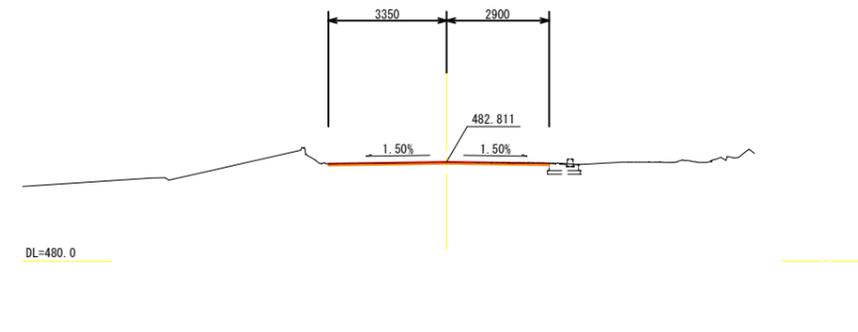


BC. 3 (NO. 9+45.8)  
GH=495.01  
FH=495.029

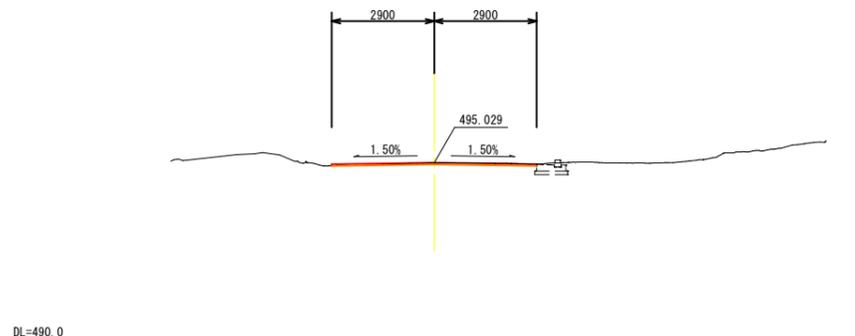


NO. 11+10.0  
GH=492.68  
FH=492.708

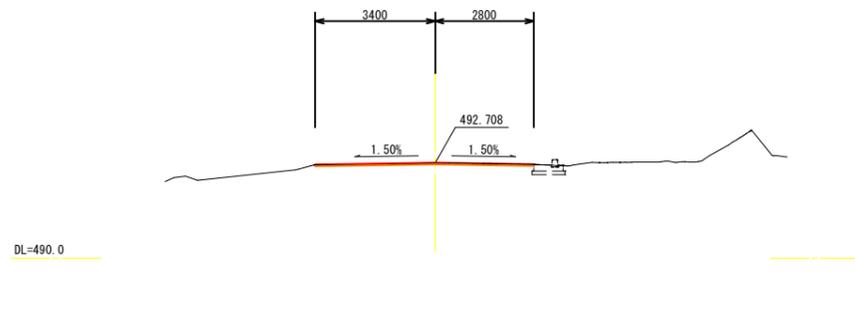


NO. 13  
GH=486.21  
FH=486.246

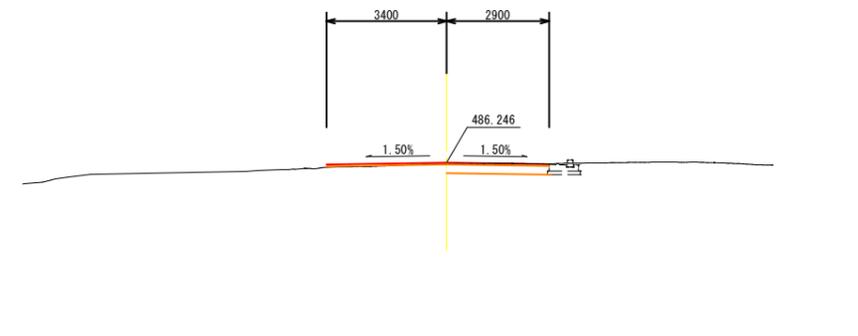

BP (NO. 9)  
GH=496.87  
FH=496.871

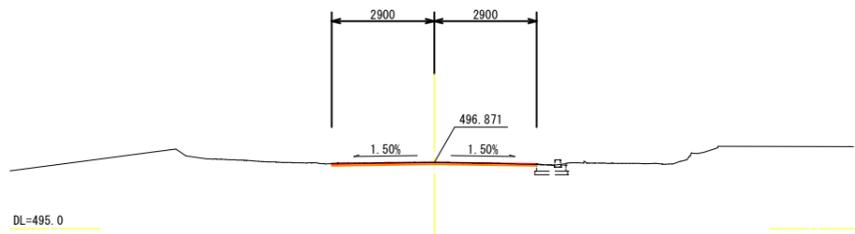


NO. 11  
GH=492.68  
FH=492.708

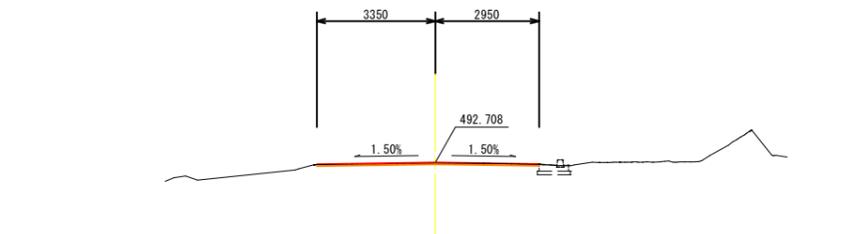


農道勝沼64号線舗装工事(3工区)			
工事番号		図面番号	
路線名	農道勝沼64号線		
工事箇所	甲州市塩山牛奥 地内		
図名	横断面	縮尺	図示
測量		枚数	
測量者			

舗装展開図  
S=1:500

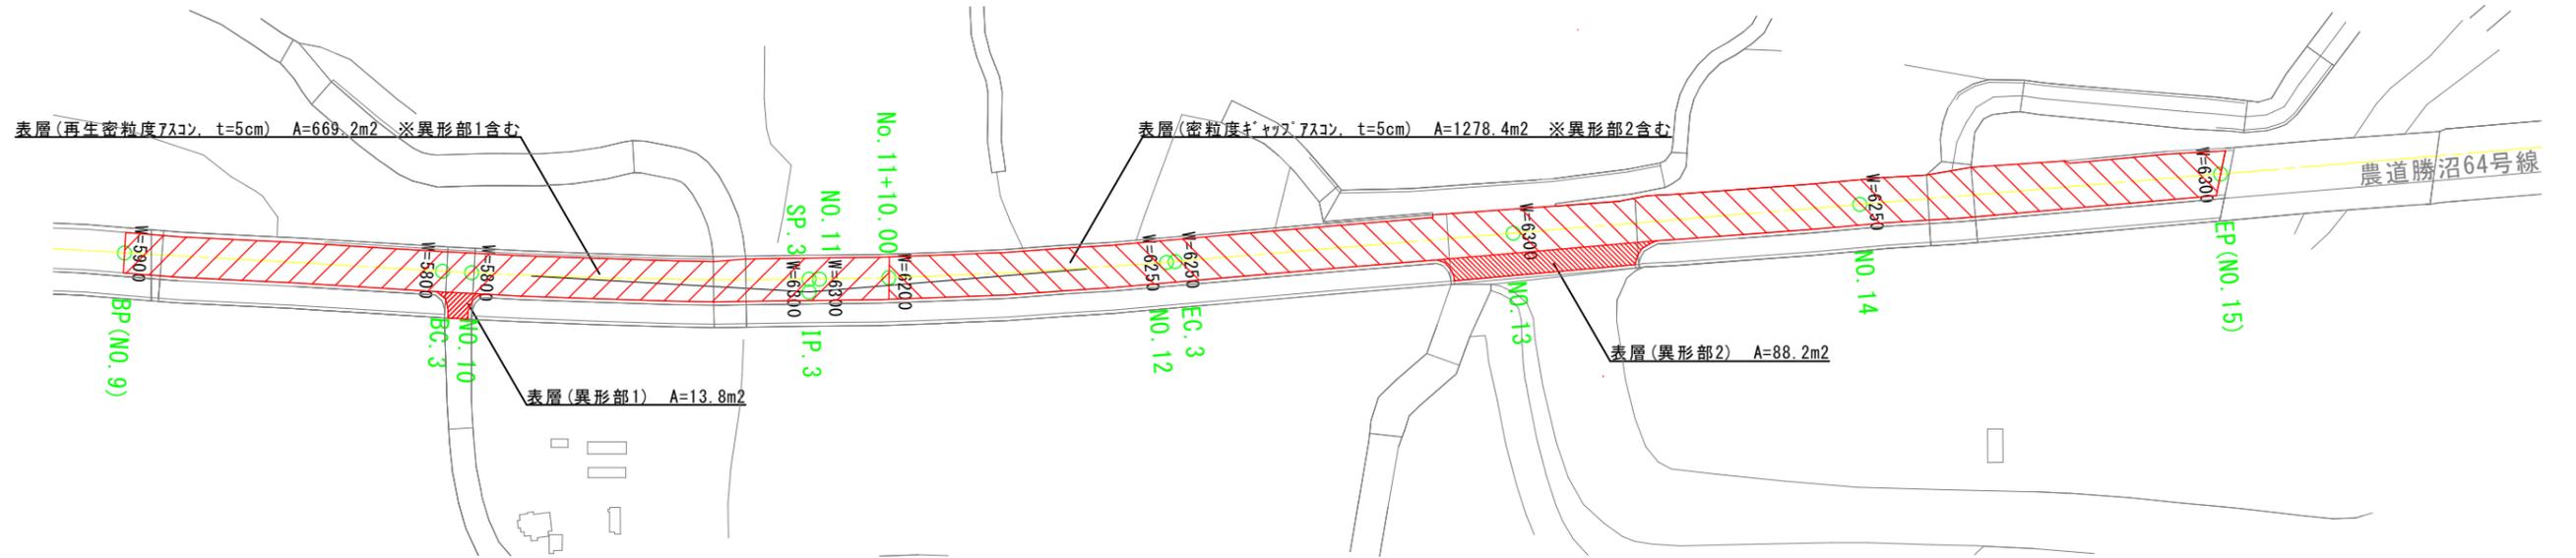

区画線図  
S=1:500

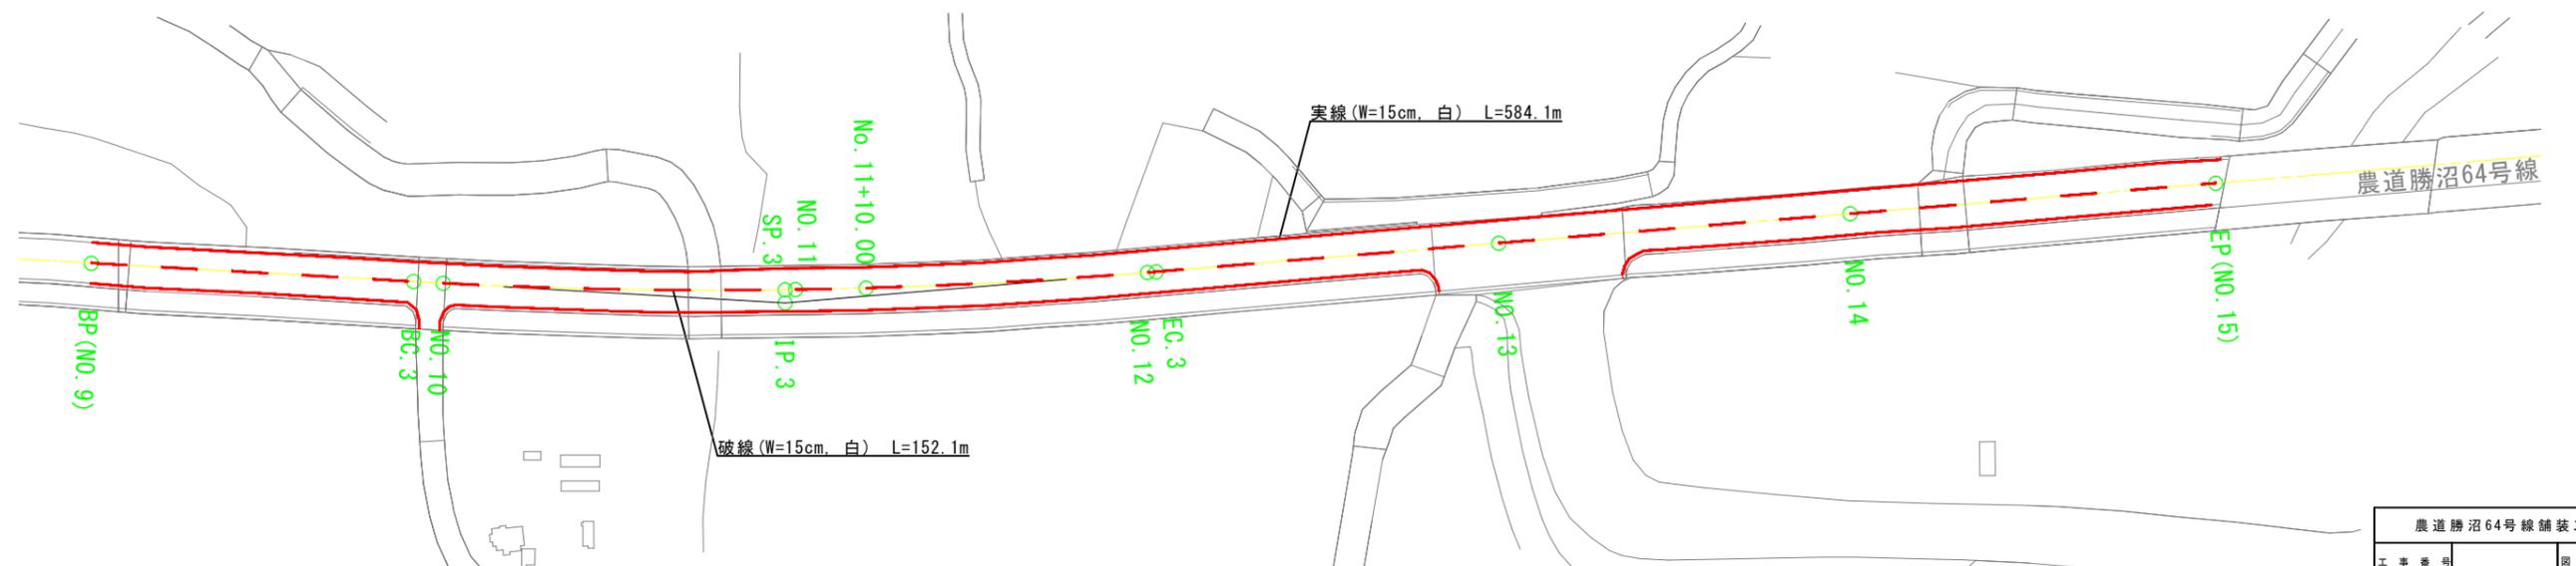

農道勝沼64号線舗装工事(3工区)			
工事番号		図面番号	
路線名	農道勝沼64号線		
工事箇所	甲州市塩山牛奥 地内		
図名	舗装展開図	縮尺	図示
測量		枚数	
測量者			