


1 階平面図 S=1/100

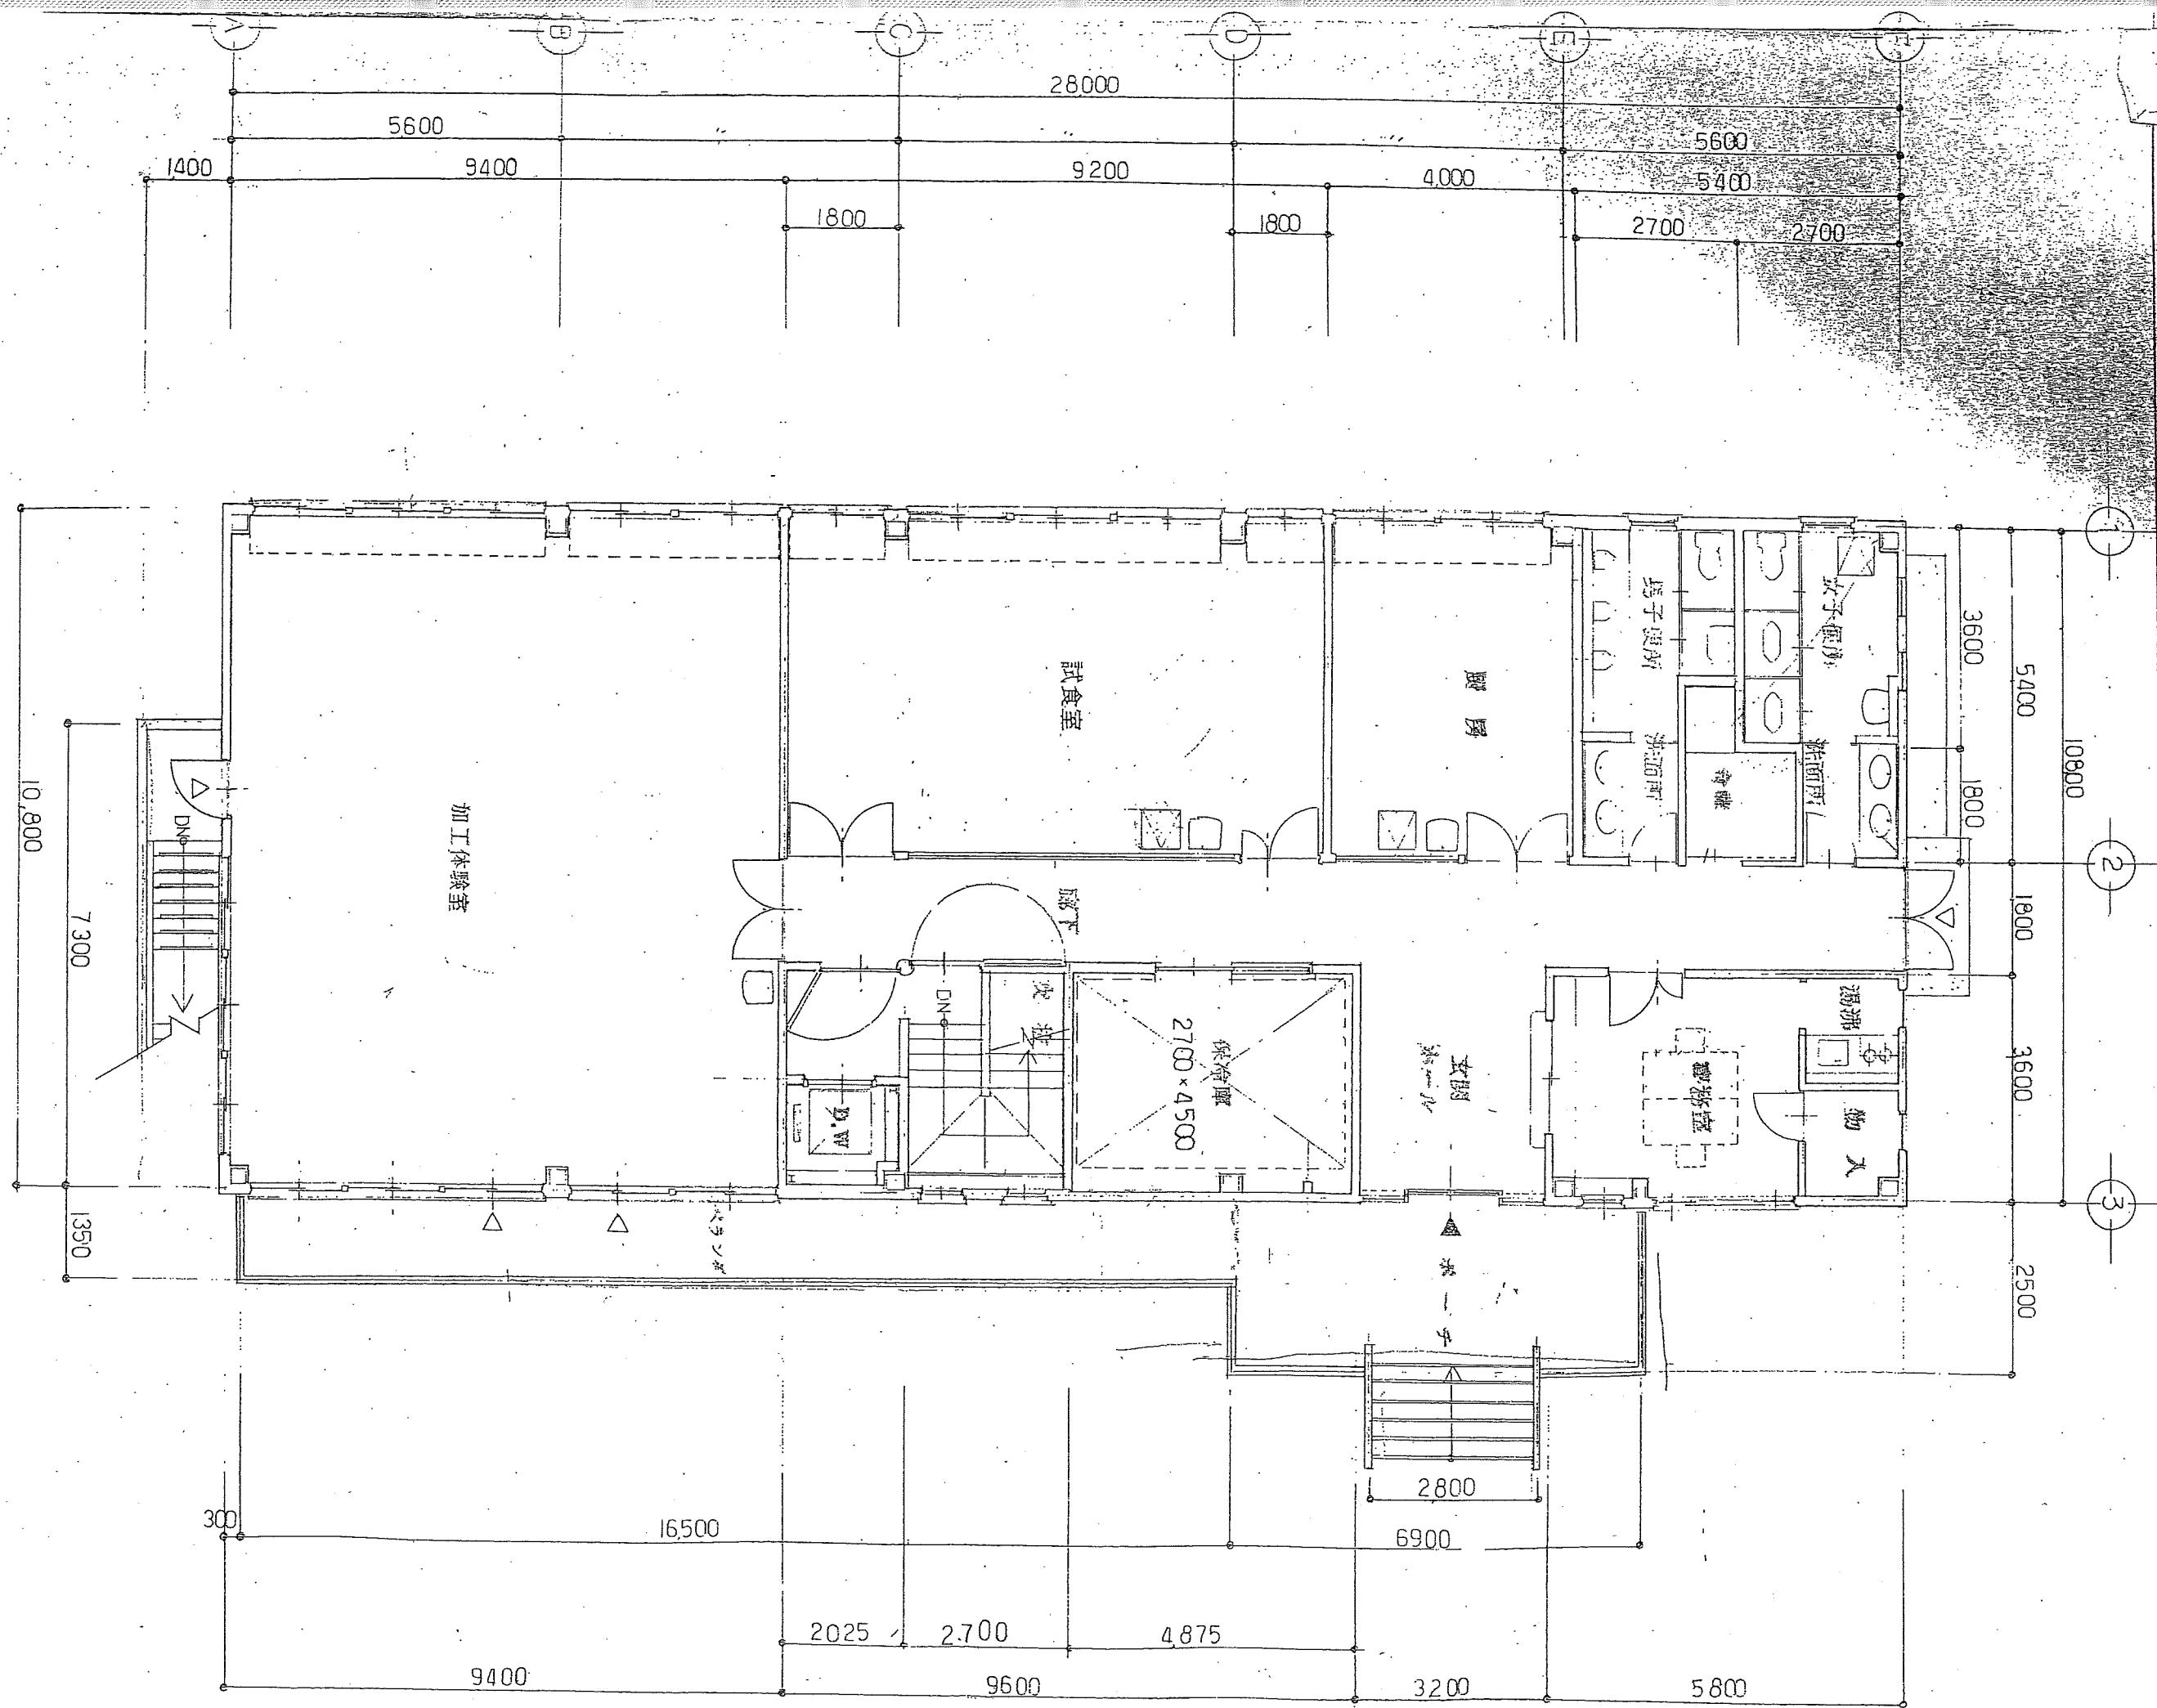

2階平面図 S=1/100

所長担当 図 新 尺 S=1/100
設計年月日

工事名 (仮称) 甲斐大和農産物加工体験施設工事
図面名 1階平面図 2階平面図

電機 衛生 設備 図

No. D-9
9