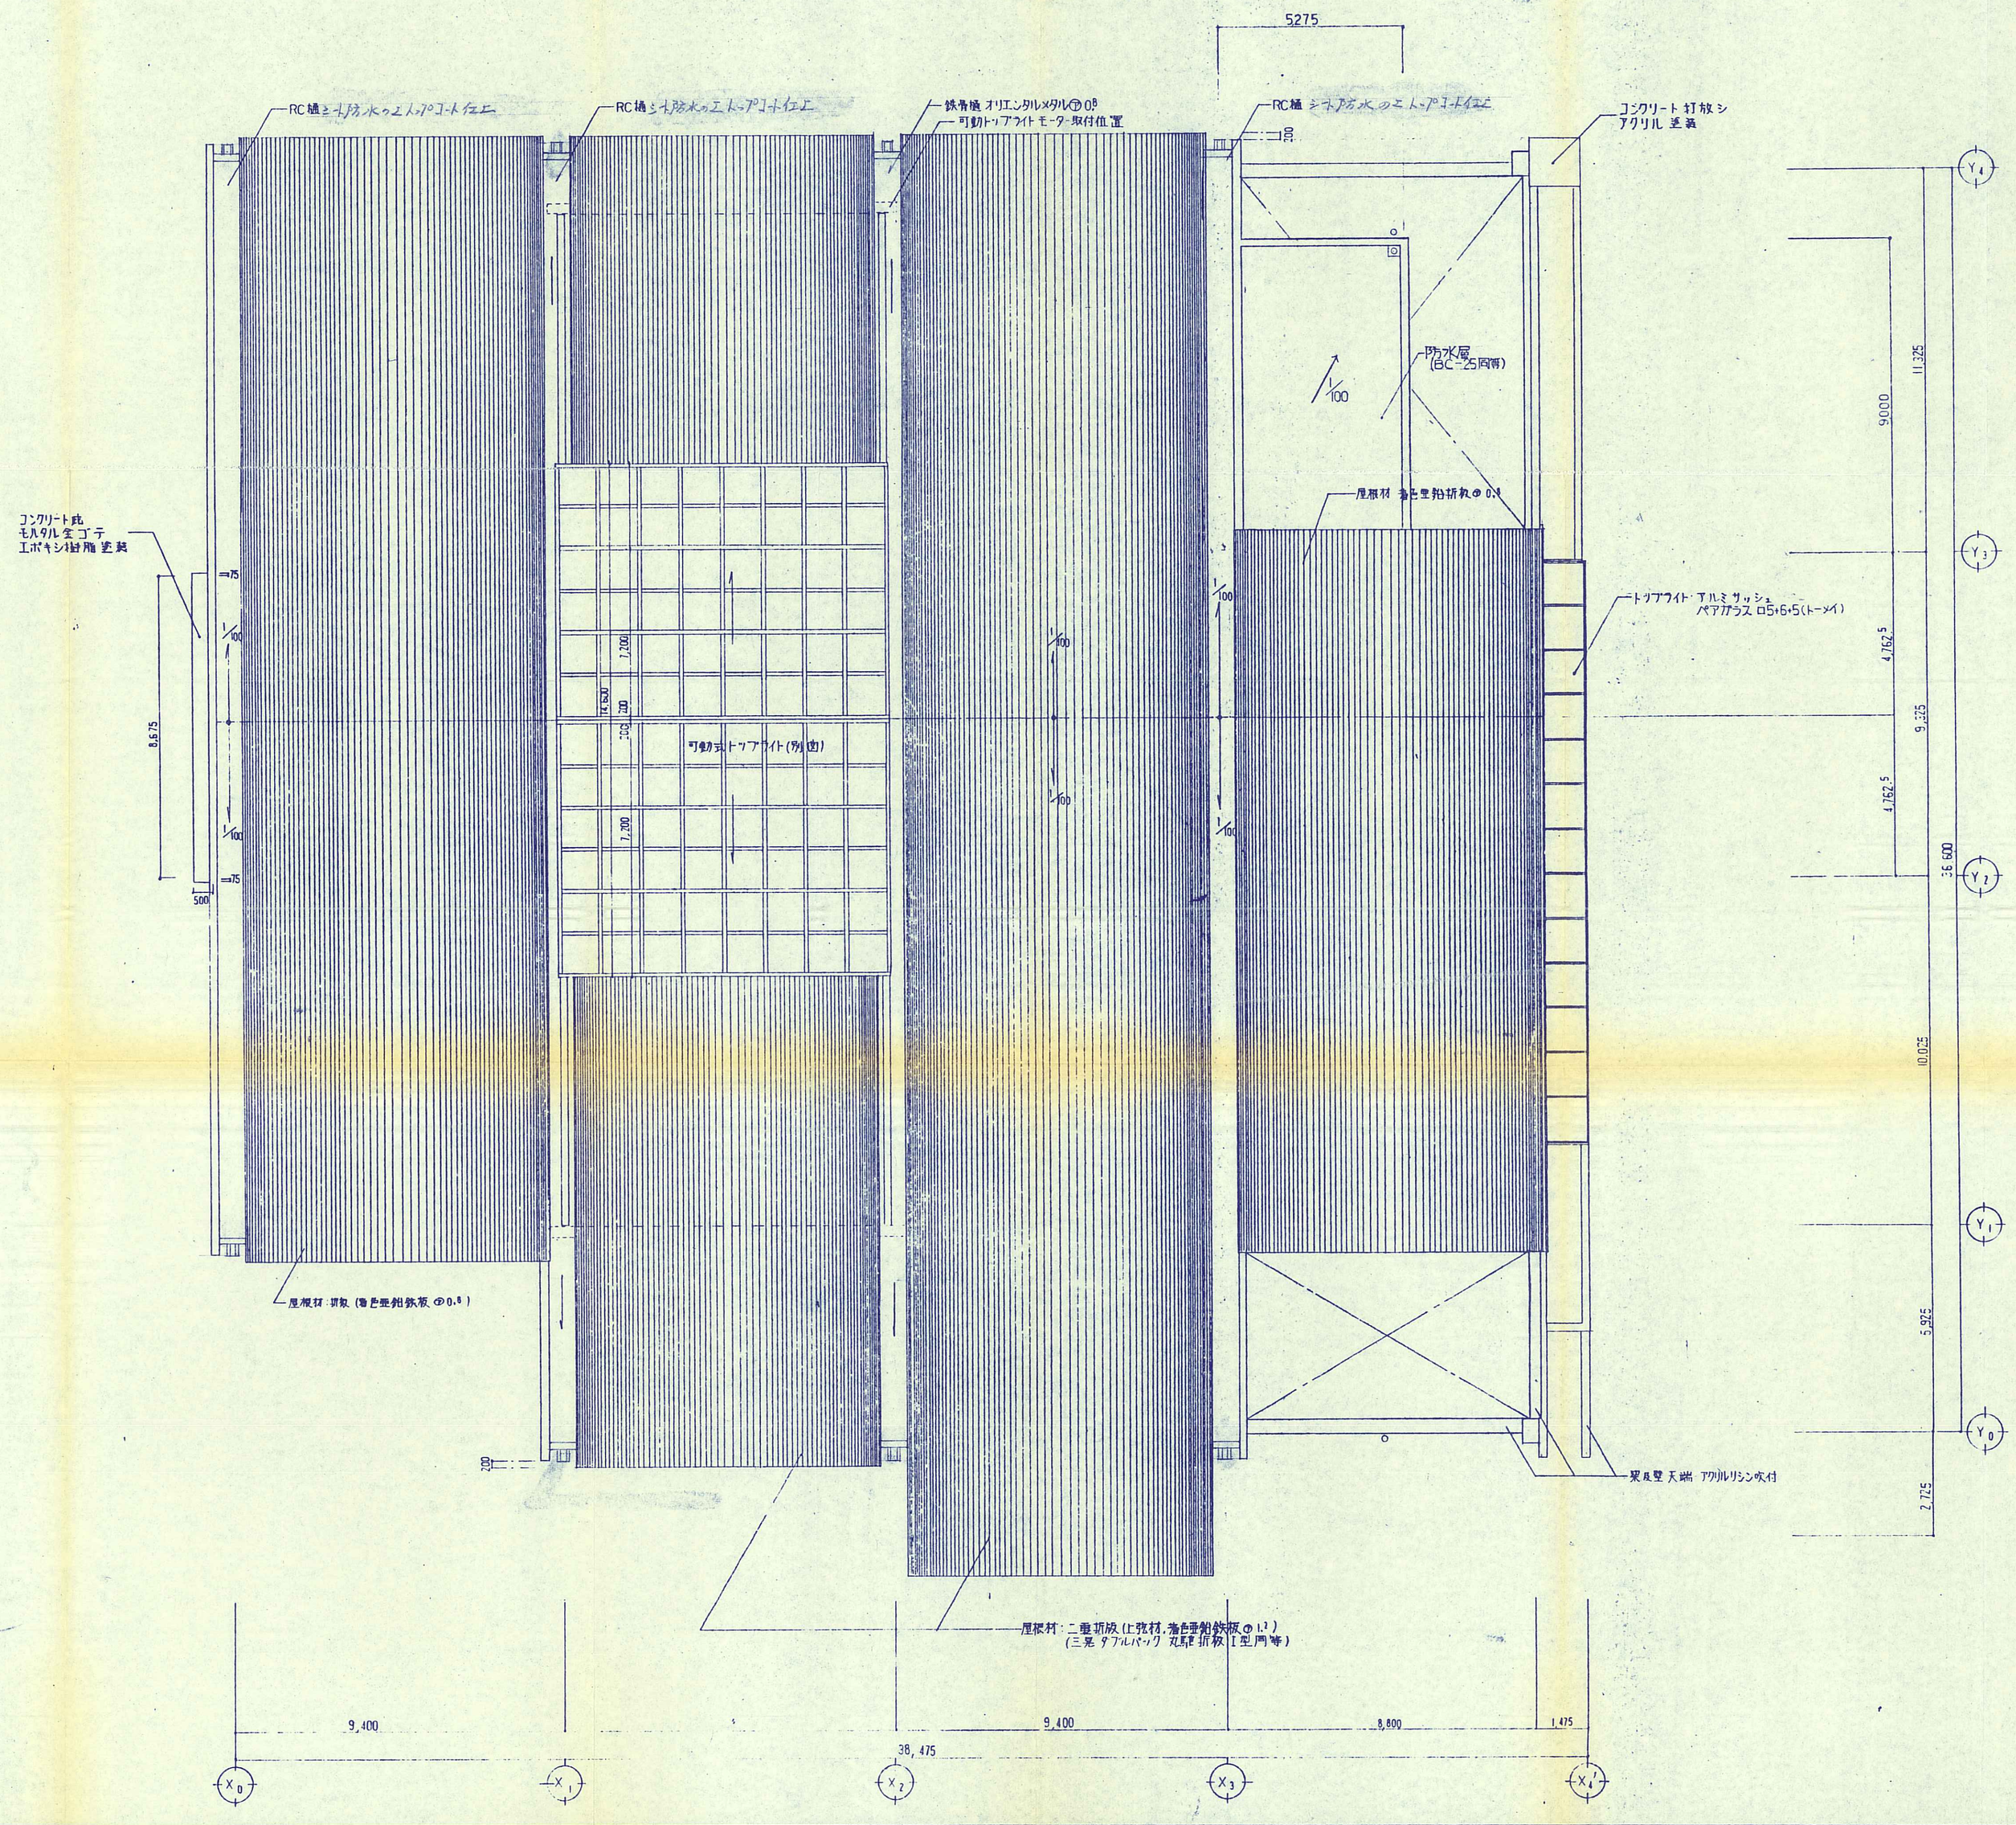

(寒冷地域)

備考	追記	三菱建設株式会社	承認 / 担当 製図 日付	工事名称 B&G財団塩山 海洋センター建設工事 / 図面名称 現状図 / 縮尺 S 1:100	図面番号 A-21005

(株)三菱建設設計事務所
承認
平成 5年 6月 24日