
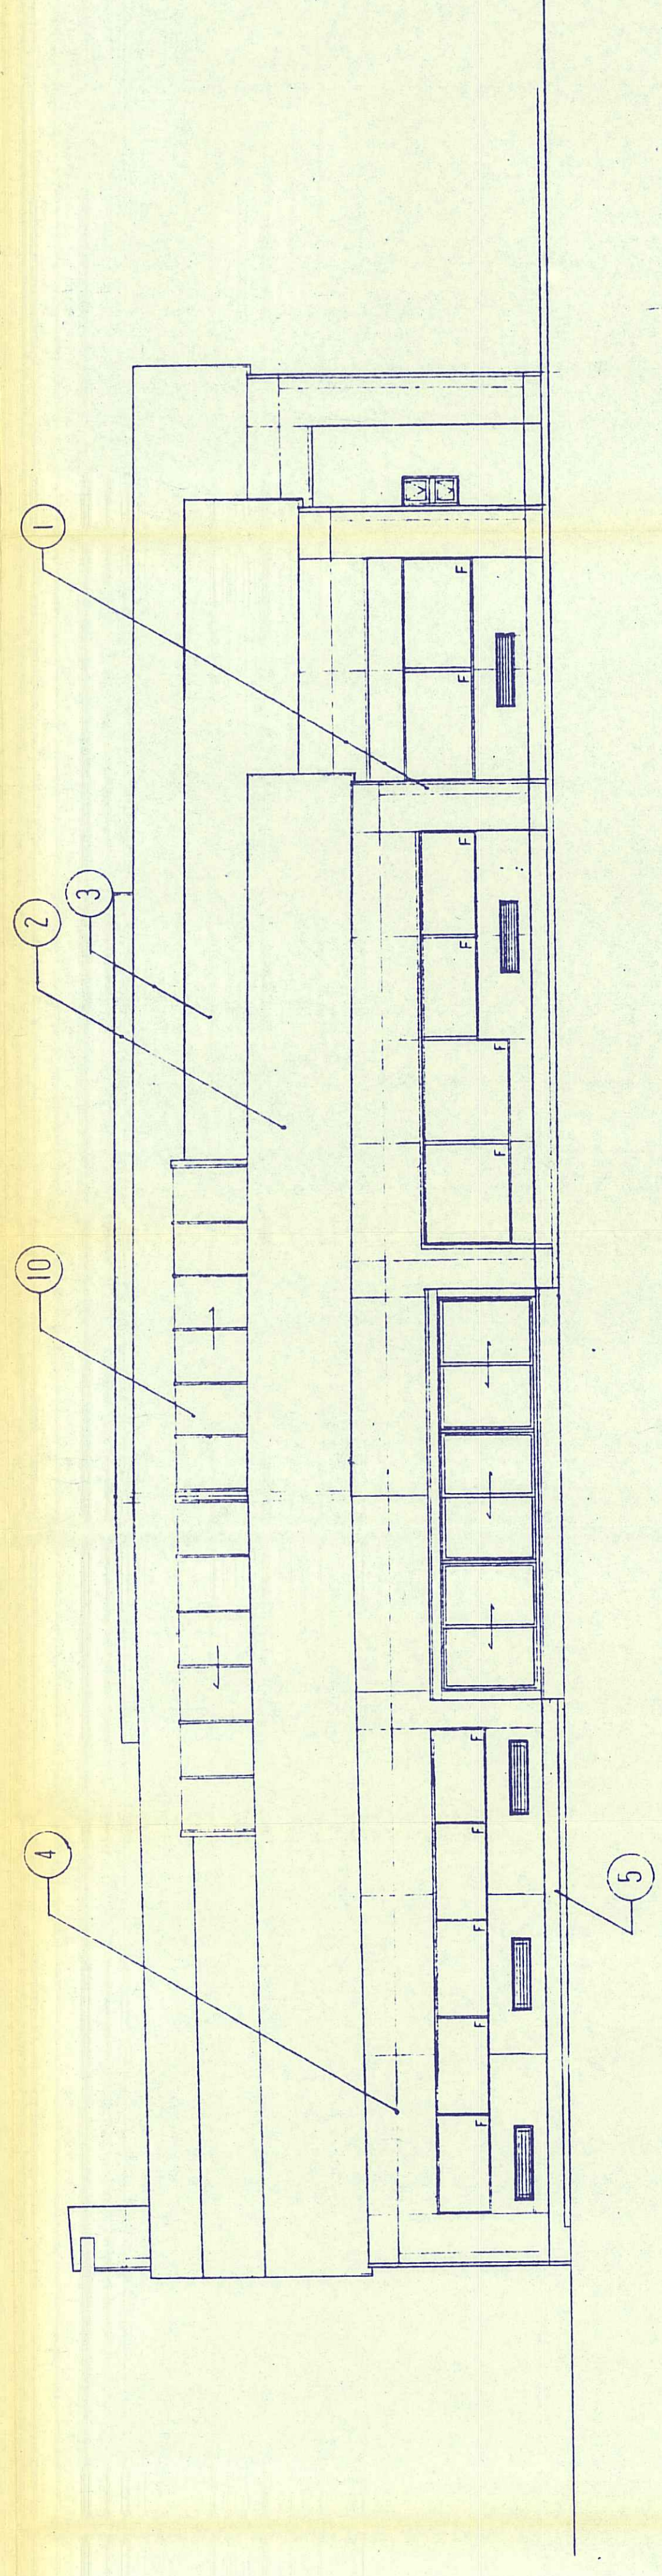


号	名称	仕上
①	外壁	コンクリート打放シ アクリルシリコン付
②	屋根	着色亜鉛板 ⑦・⑧
③		二重屋根【二葉式アクリルバック同等】
④	化粧目地	シール幅 25・15
⑤	巾木	モルタル金ゴテ ウレタン樹脂養生
⑥	煙突天端	RC打放シ アクリル養生
⑦	水割碑	スチール製 (雄 詳細参照)
⑧		
⑨	トップライト	ペアガラス05.6.15(ト-M1)
⑩	開閉式トップライト	ポリカーボネート⑨0
⑪	フー	着色亜鉛板⑨0 ⑩ ⑪ ⑫ ⑬ ⑭ ⑮ ⑯ ⑰ ⑱ ⑲ ⑳ ㉑ ㉒ ㉓ ㉔ ㉕ ㉖ ㉗ ㉘ ㉙ ㉚ ㉛ ㉜ ㉝ ㉞ ㉟ ㊱ ㊲ ㊳ ㊴ ㊵ ㊶ ㊷ ㊸ ㊹ ㊺ ㊻ ㊼ ㊽ ㊾ ㊿
⑫	雨樋	硬質塩化ビニル 100 ^φ VP
⑬	飾	R-25 加工 OP 250 ^φ ・300 ^φ 上付 79付
⑭	雨樋	着色亜鉛板 70・150
⑮	天井換気孔	塩ビ 50 ^φ 防虫アミ付

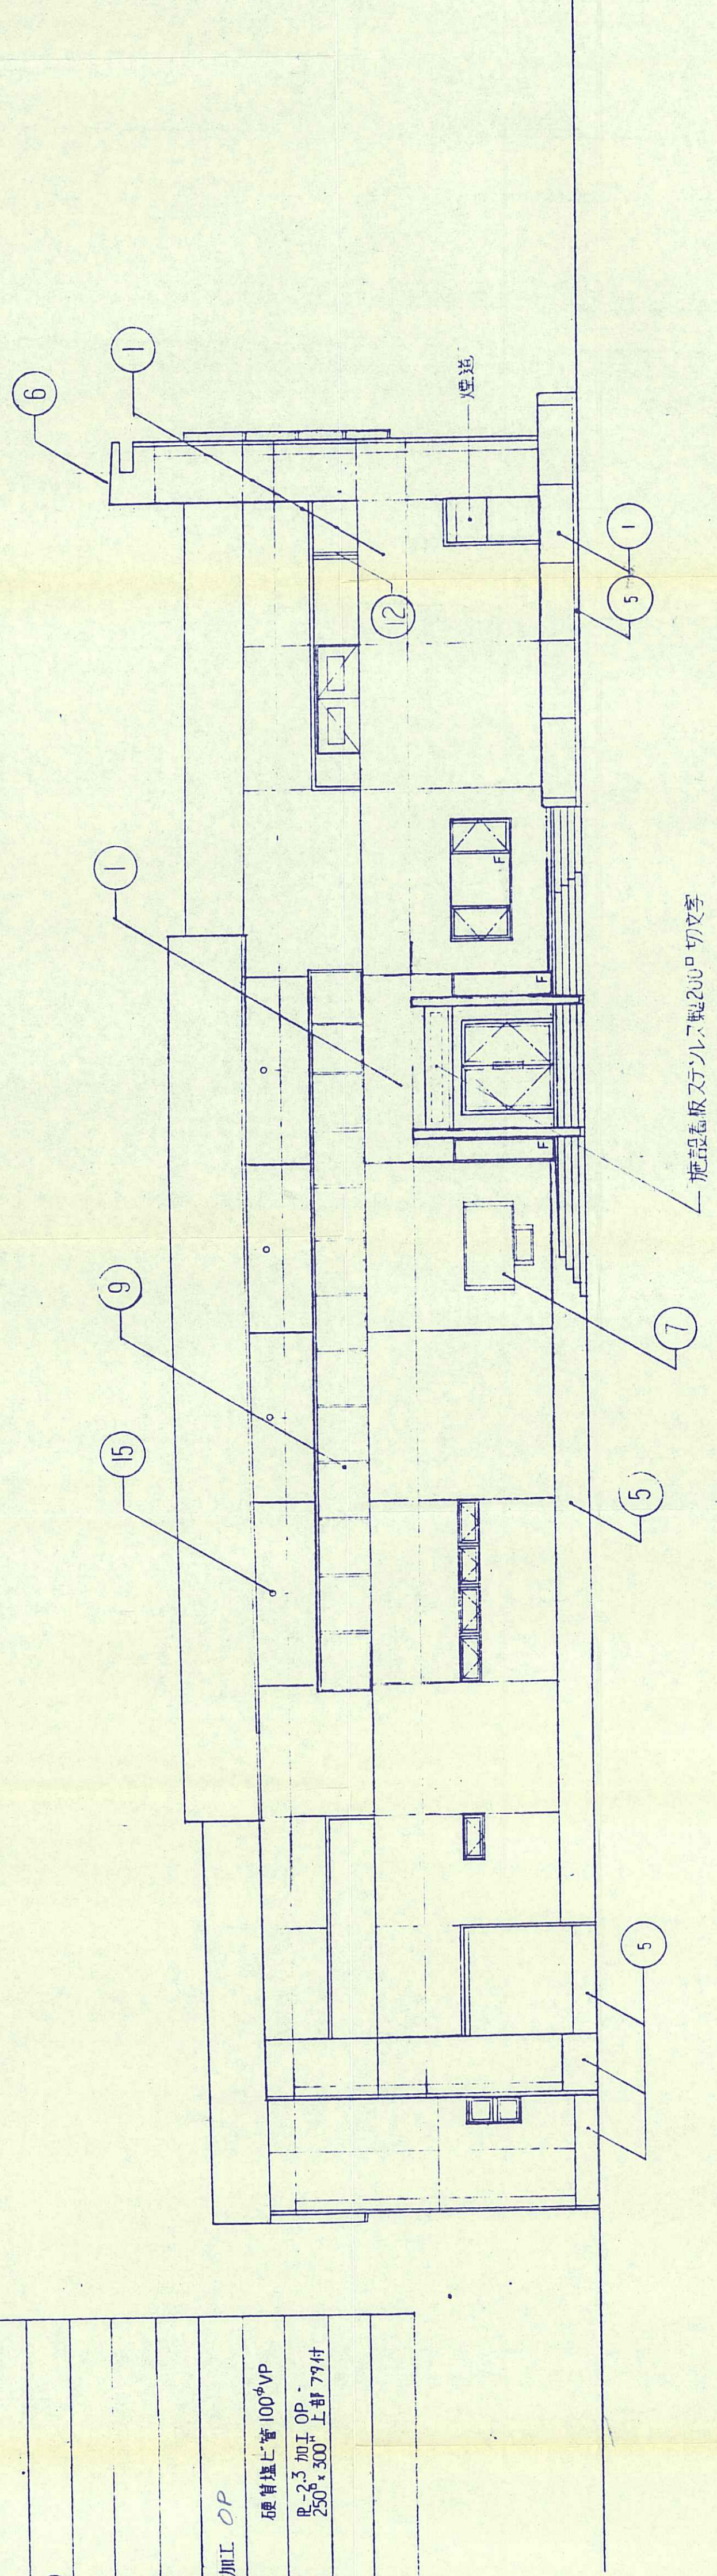

三菱建設設計事務所
 承認
 平成5年6月24日
 奈良地域