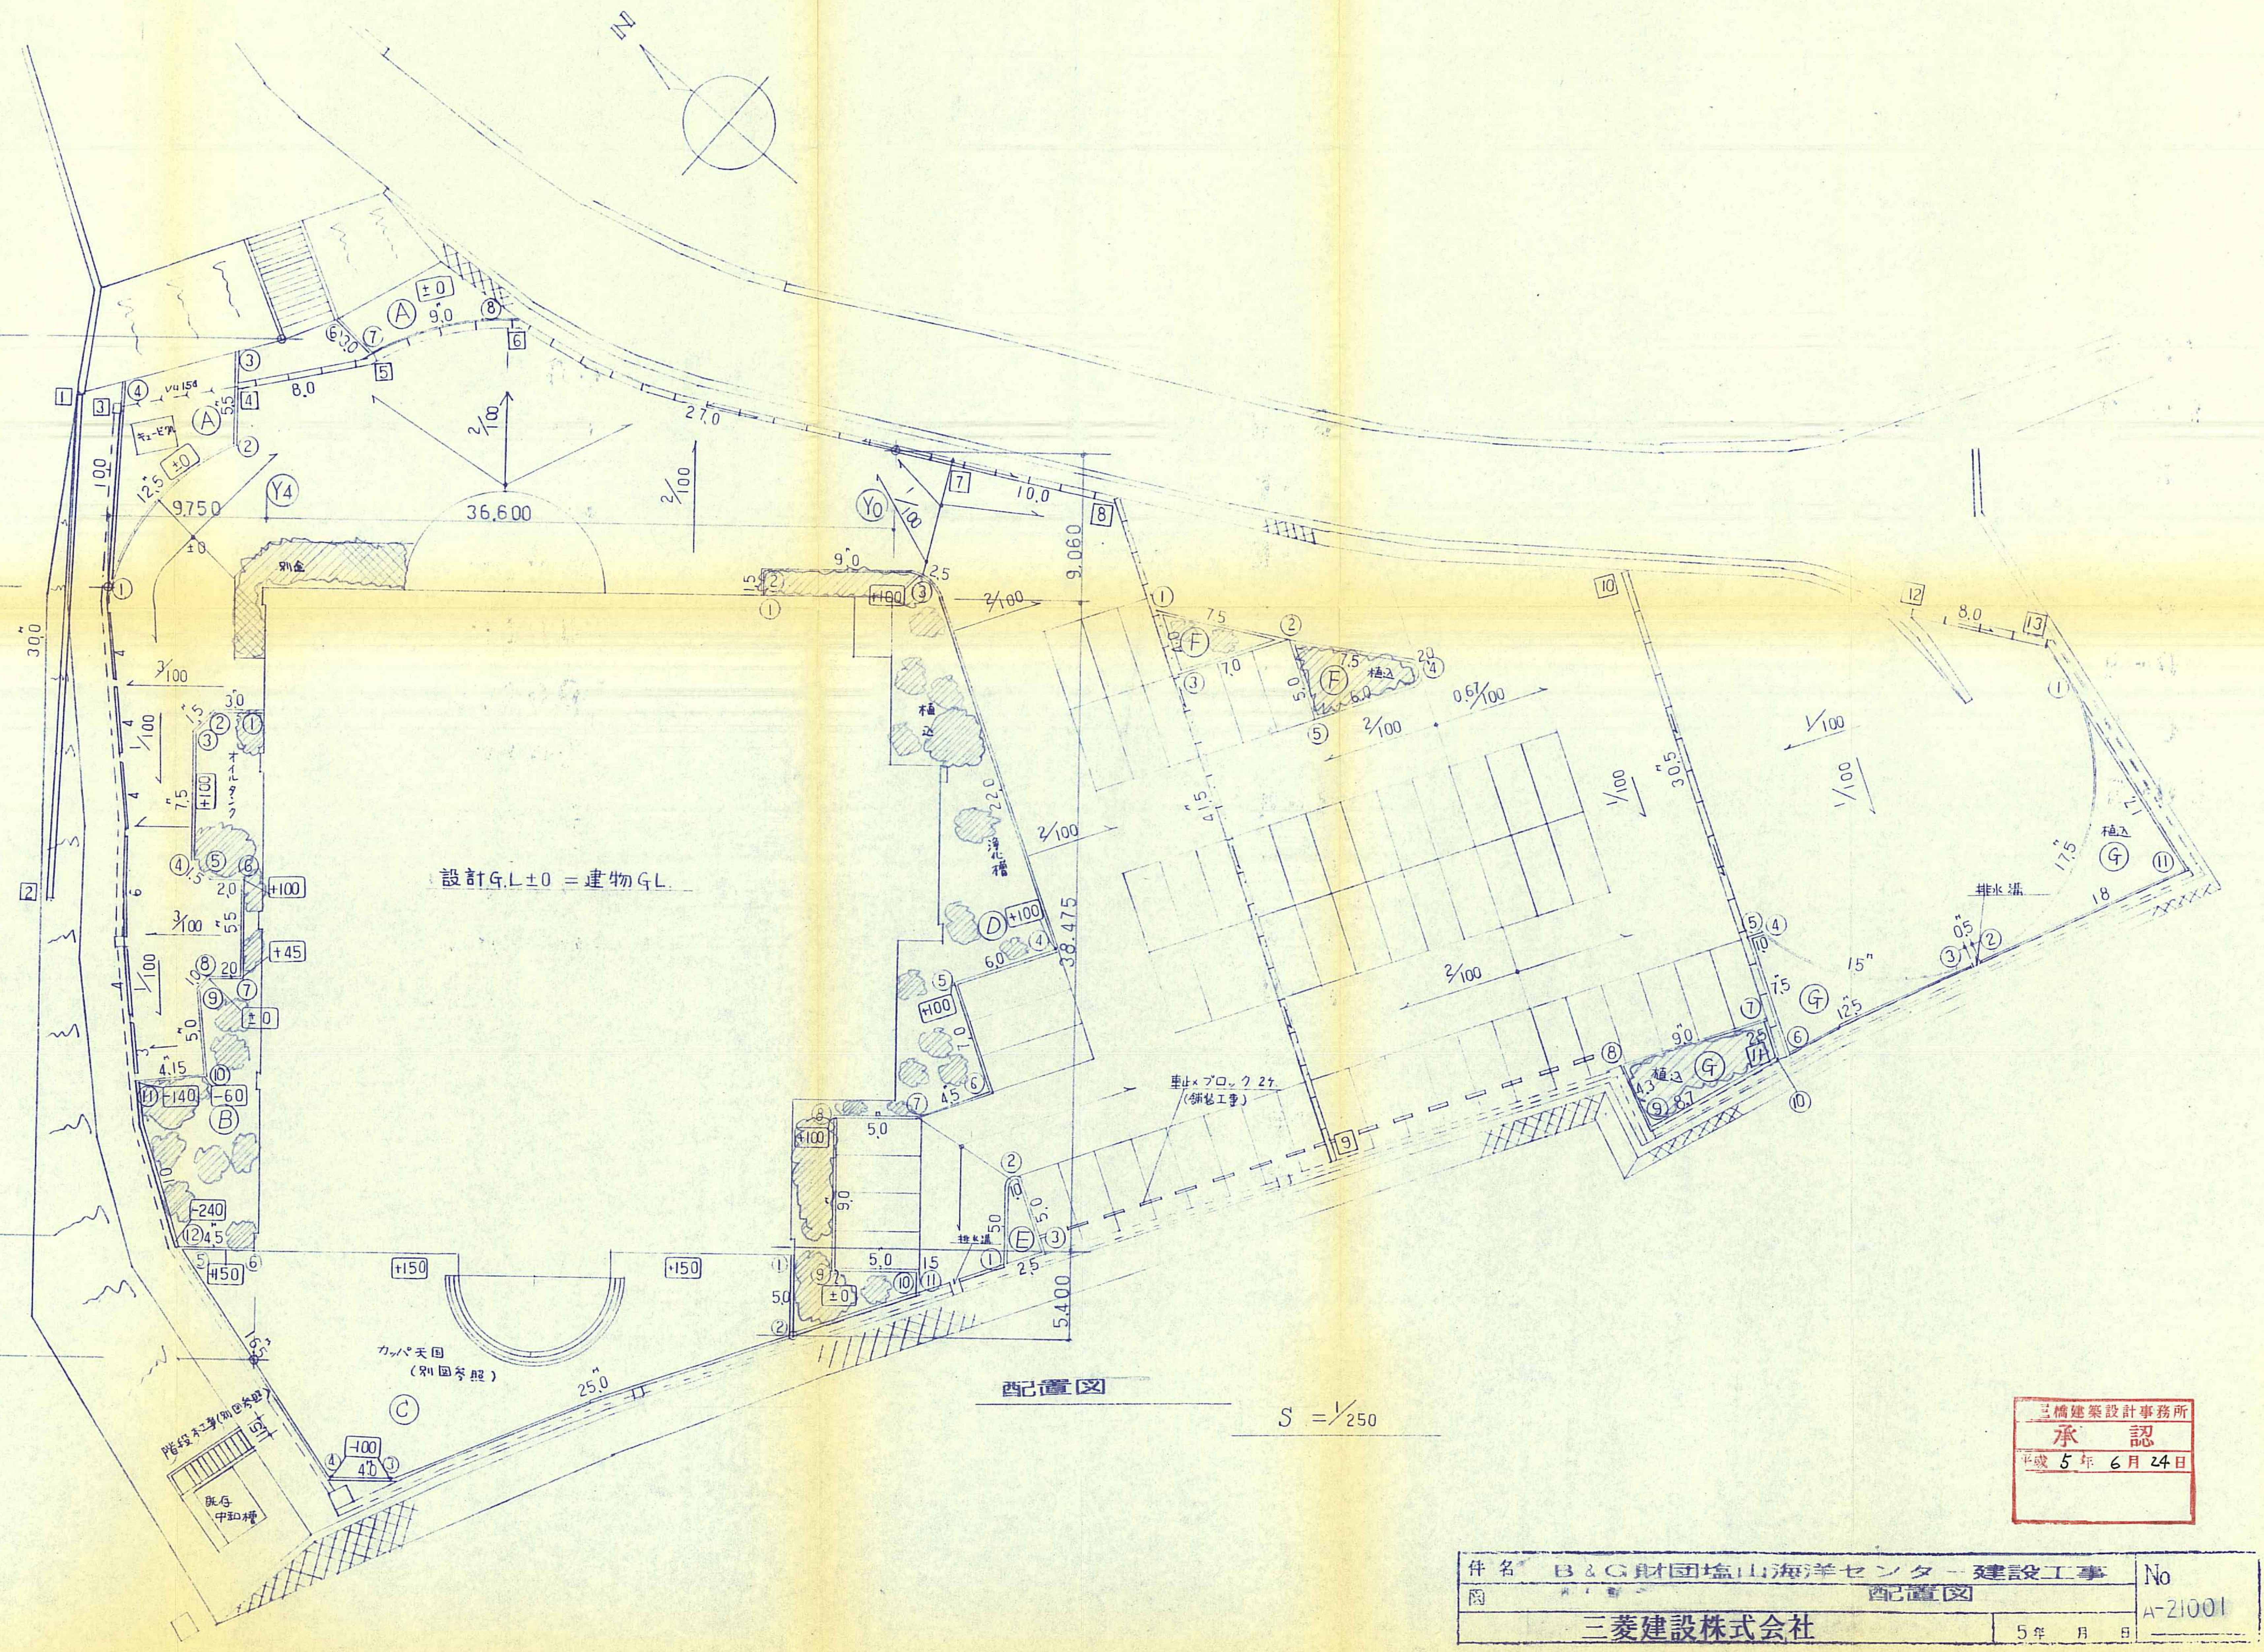

三橋建築設計事務所
承認
平成 5 年 6 月 24 日

件名 B＆G財団塩山海洋センター建設工事		No
図 配置図		A-21001
三菱建設株式会社	5年 月 日	