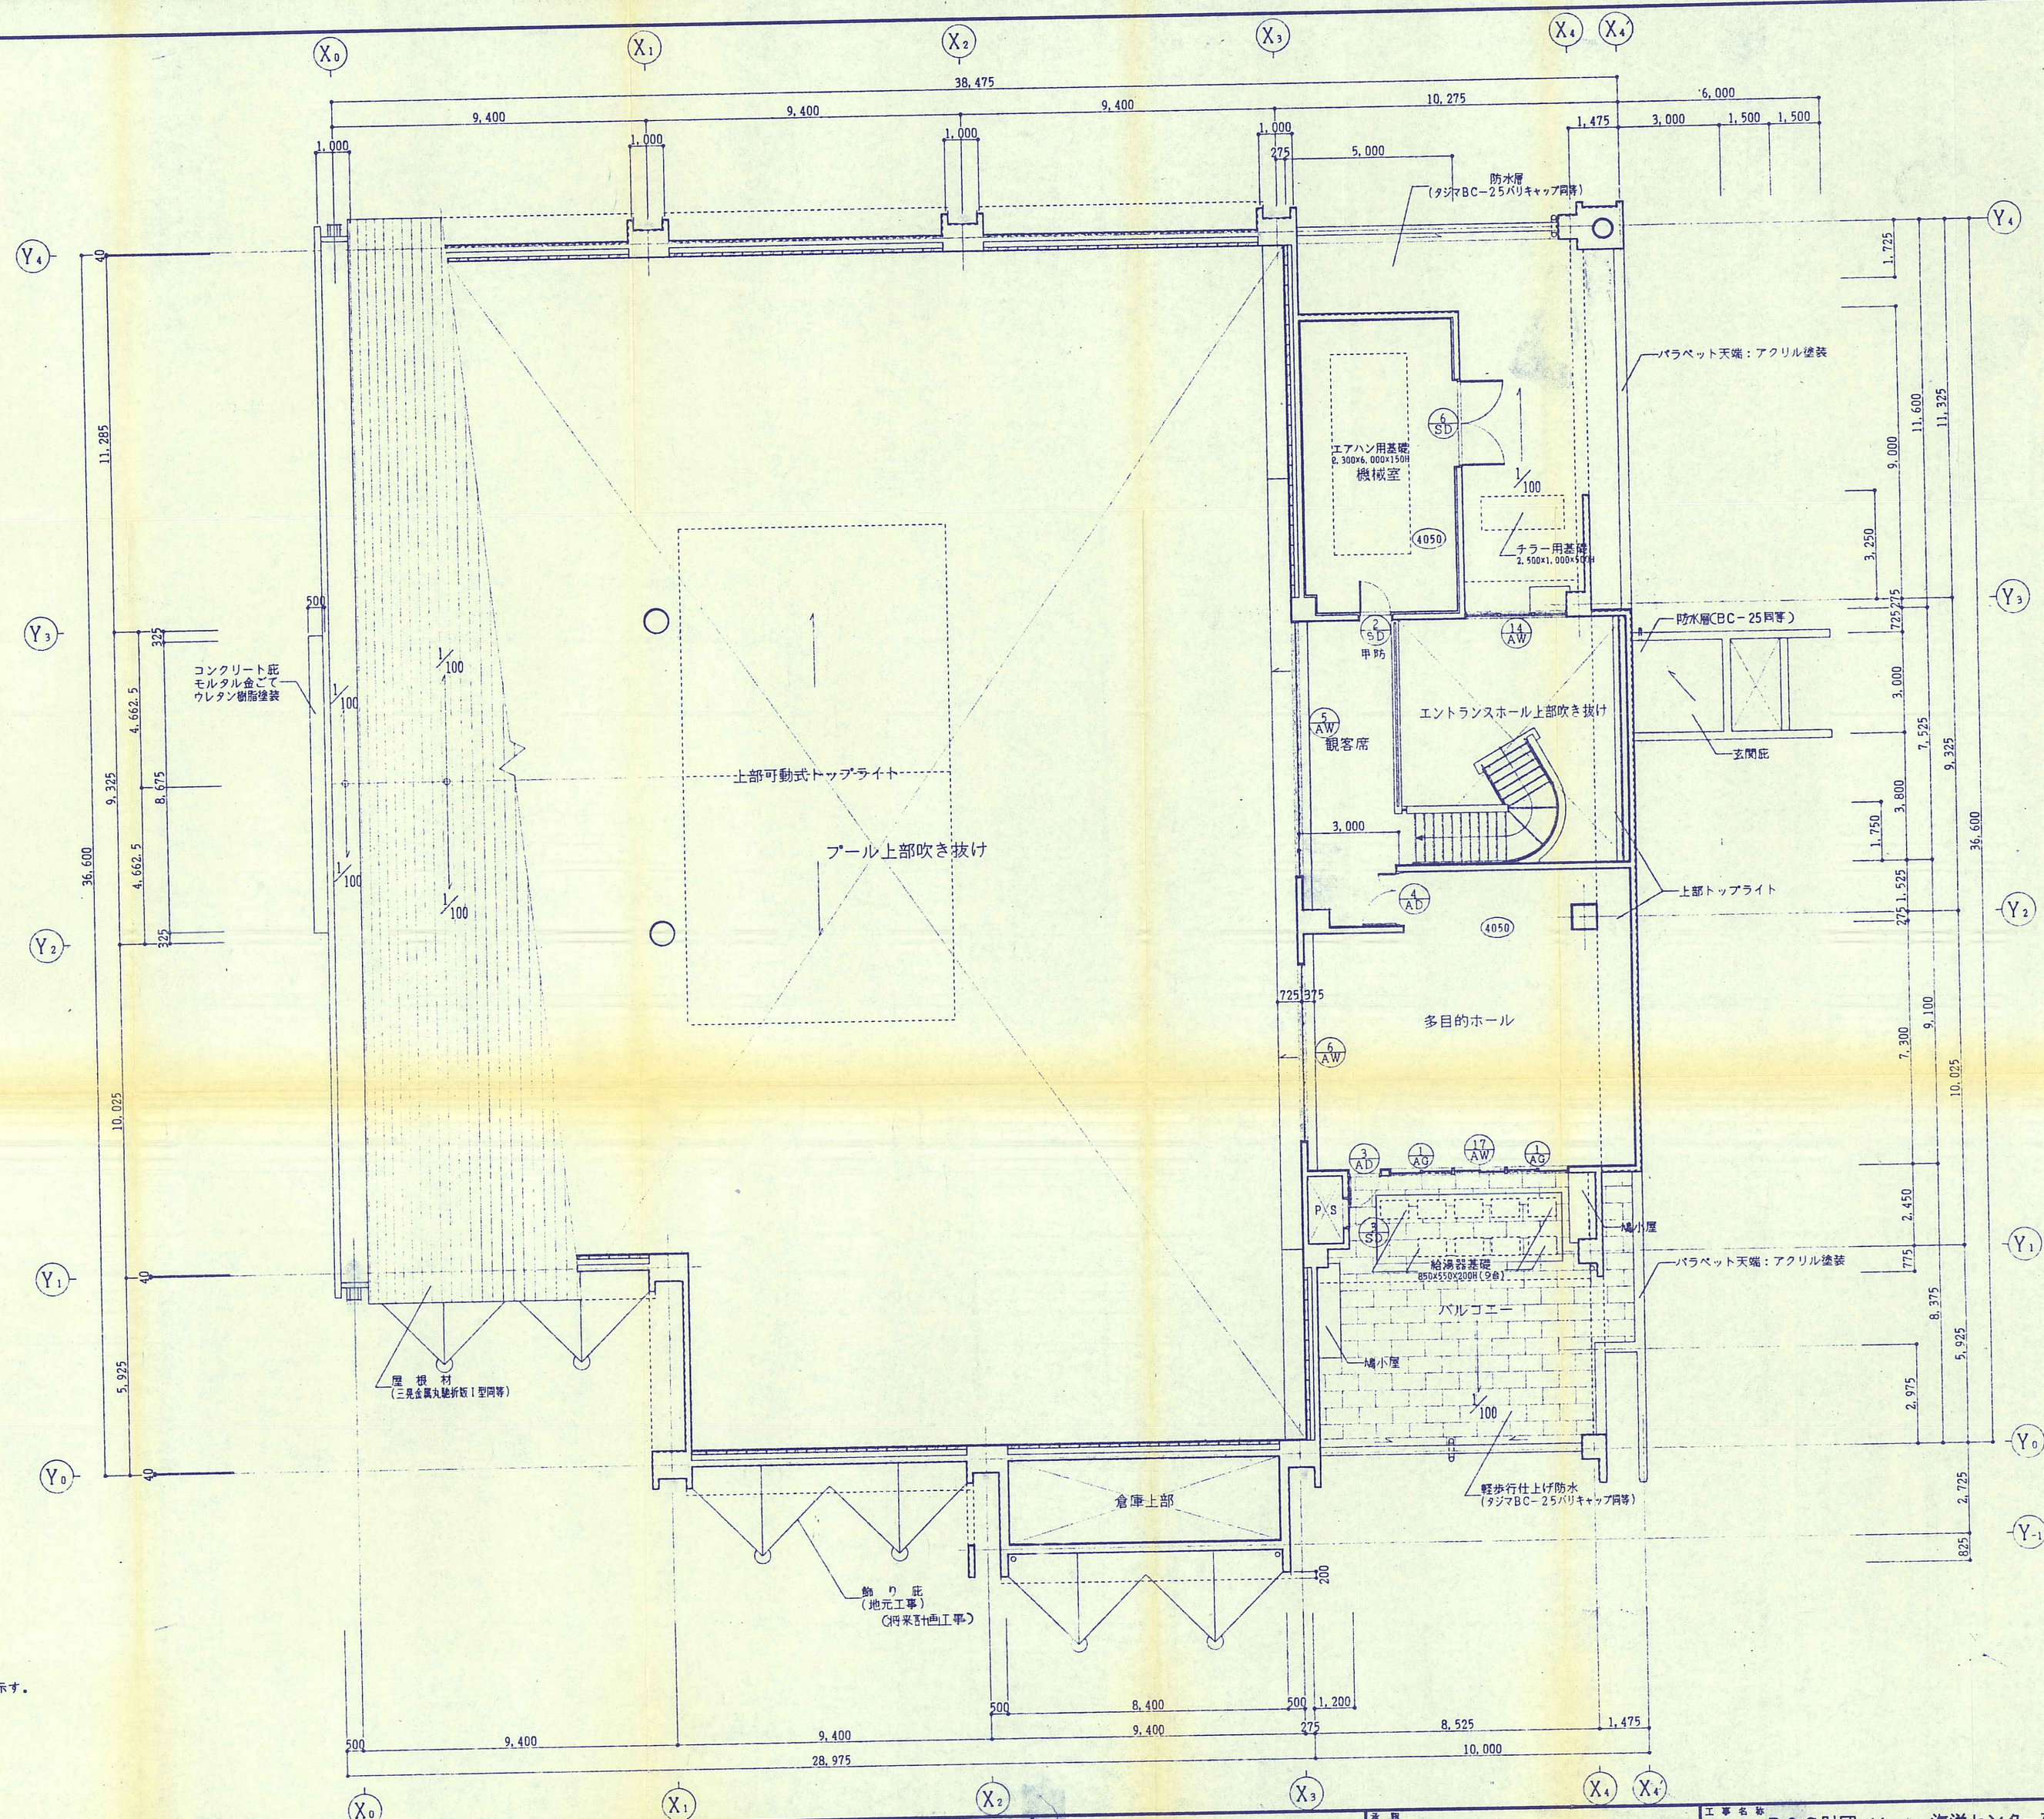

(4050)…Z₀からの仕上げ高を示す。

㈱三橋建築設計事務所
承認
平成 5年 6月 24日

寒冷地域

備考	追記	三菱建設株式会社	承認 担当 製図 日付	工事名称 B&G財団 塩[illegible]海洋センター建設工事 図面名称 2階平面図	図面番号 A-21004 縮尺 1:100(印刷時は1:200)